

宗地平面图

宗地号: 092092-079

图幅号: 92-92

权属人:

房产号:

原宗地号:

用地面积: 646.66平方米

座落: 容桂桂洲居委会路心西街4号

统字号:

建基面积: 646.66平方米

土地利用类别: 50


发证情况:

建筑总面积: 2998.95平方米

总高度: 19.40米

第二级高度: 16.20米

外地面高度: 0 米

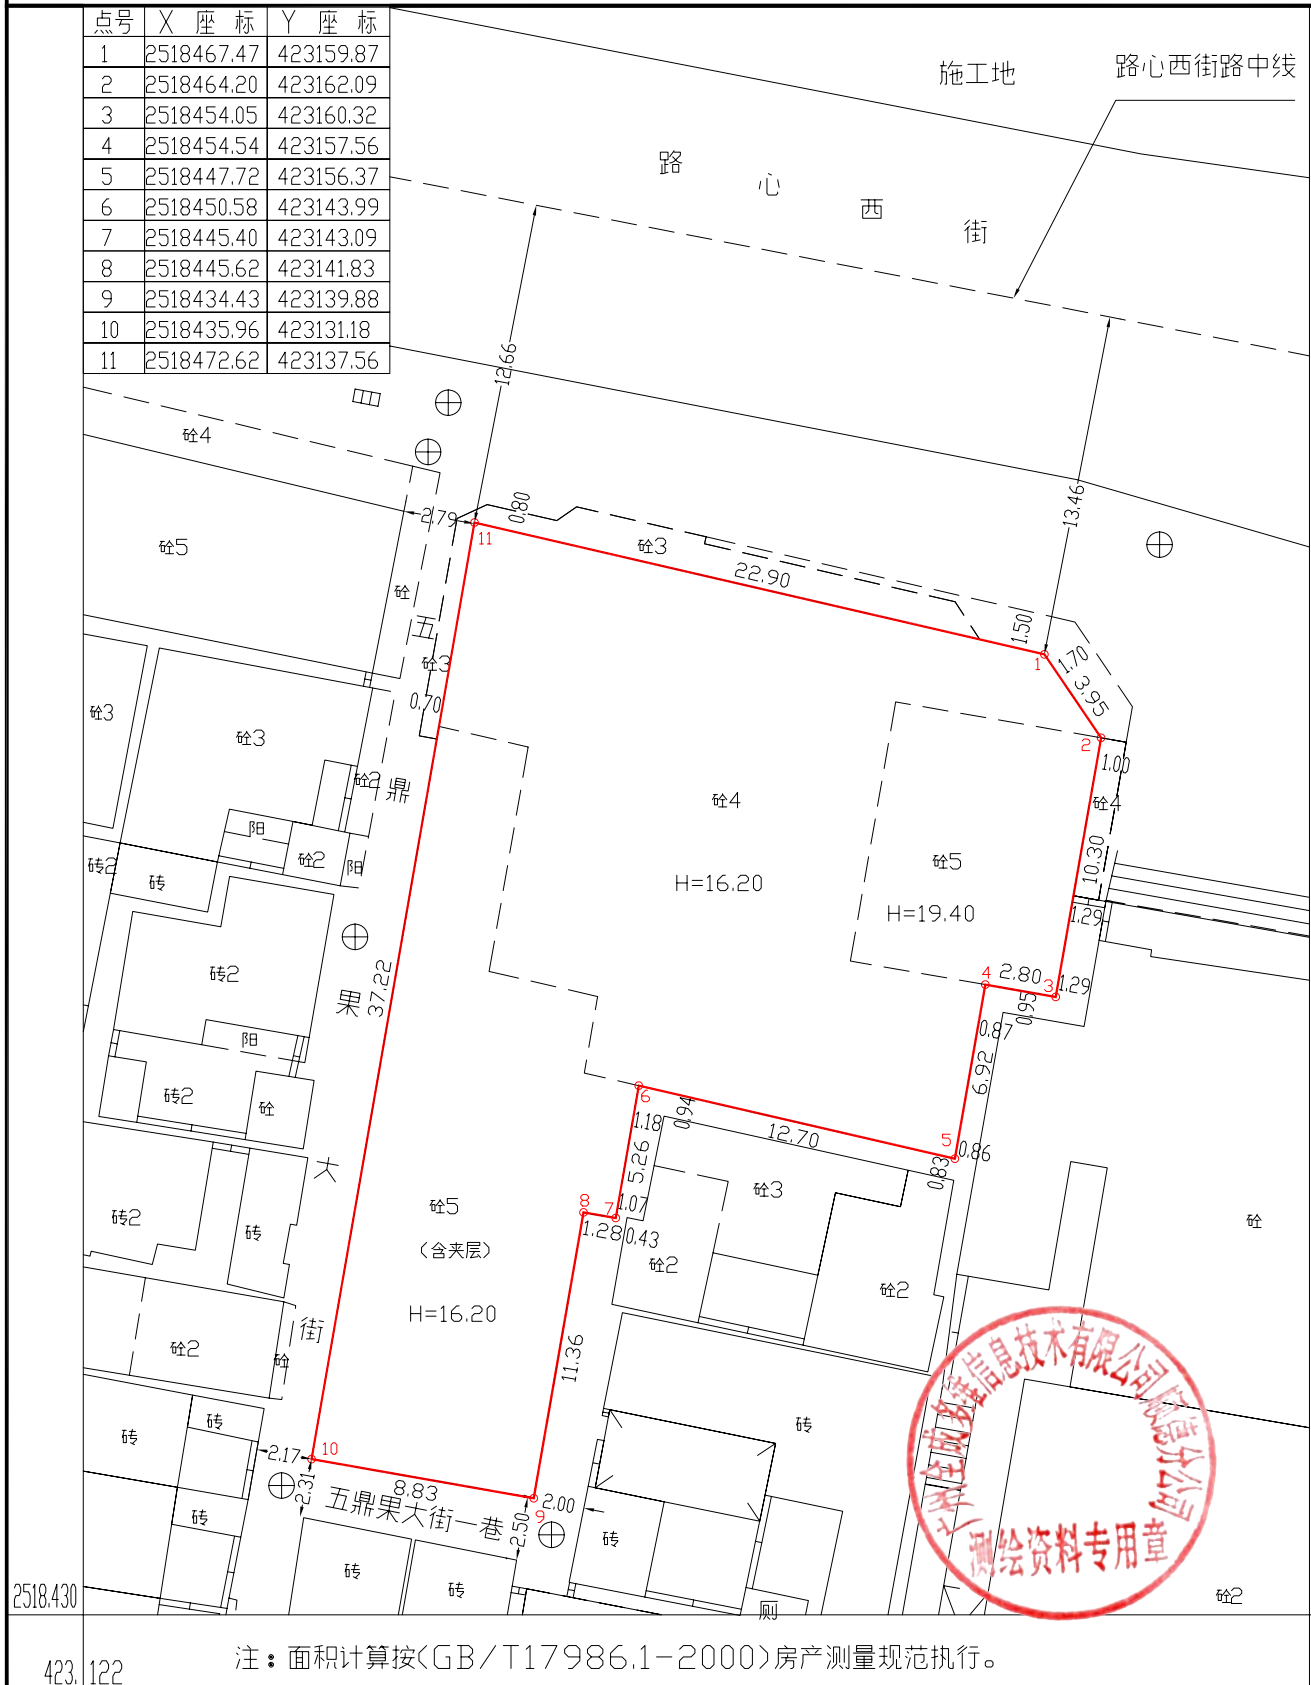

广州全成多维信息技术有限公司

注: 面积计算按<GB/T17986.1-2000>房产测量规范执行。

查丈员: 梁 栋 指界日期: 2002.06.08

绘图员: 韦提 绘图日期: 2018.03.02

1 : 300

审核日期:

审核员: