

注：本宗地界线均属无墙（仅供用地使用）

宗 地 图



宗地号: 092116-001

图幅号: 092-116

权属人:

房产号:

原宗地号:

用地面积: 24219.61平方米

座落: 容桂容里居委会容里拖车场

统字号:

建筑面积: 0.00平方米

土地利用类别: 50

发证情况:


建筑总面积: 平方米

总高度: 米

第二级高度: 米

外地面高度: 0 米

点号	X 坐标	Y 坐标
1	2518839.36	429194.95
2	2518841.67	429191.81
3	2518863.21	429101.53
4	2518819.99	429053.46
5	2518784.88	429014.80
6	2518717.65	428941.08
7	2518703.41	428924.36
8	2518686.93	428905.77
9	2518675.31	428892.01
10	2518669.80	428885.79
11	2518661.66	428875.56
12	2518659.40	428872.57
13	2518651.89	428865.48
14	2518642.16	428854.74
15	2518634.07	428845.84
16	2518623.52	428833.83
17	2518606.19	428815.05
18	2518604.94	428813.89
19	2518601.52	428810.15
20	2518593.50	428800.48
21	2518547.55	428750.14
22	2518518.27	428717.33
23	2518486.05	428681.23
24	2518484.60	428679.61
25	2518476.02	428669.89
26	2518462.10	428653.70
27	2518456.40	428659.33
28	2518452.50	428655.34
29	2518419.99	428664.72
30	2518419.51	428694.11
31	2518531.11	428817.73
32	2518523.12	428843.40
33	2518623.59	428955.09
34	2518627.09	428958.97

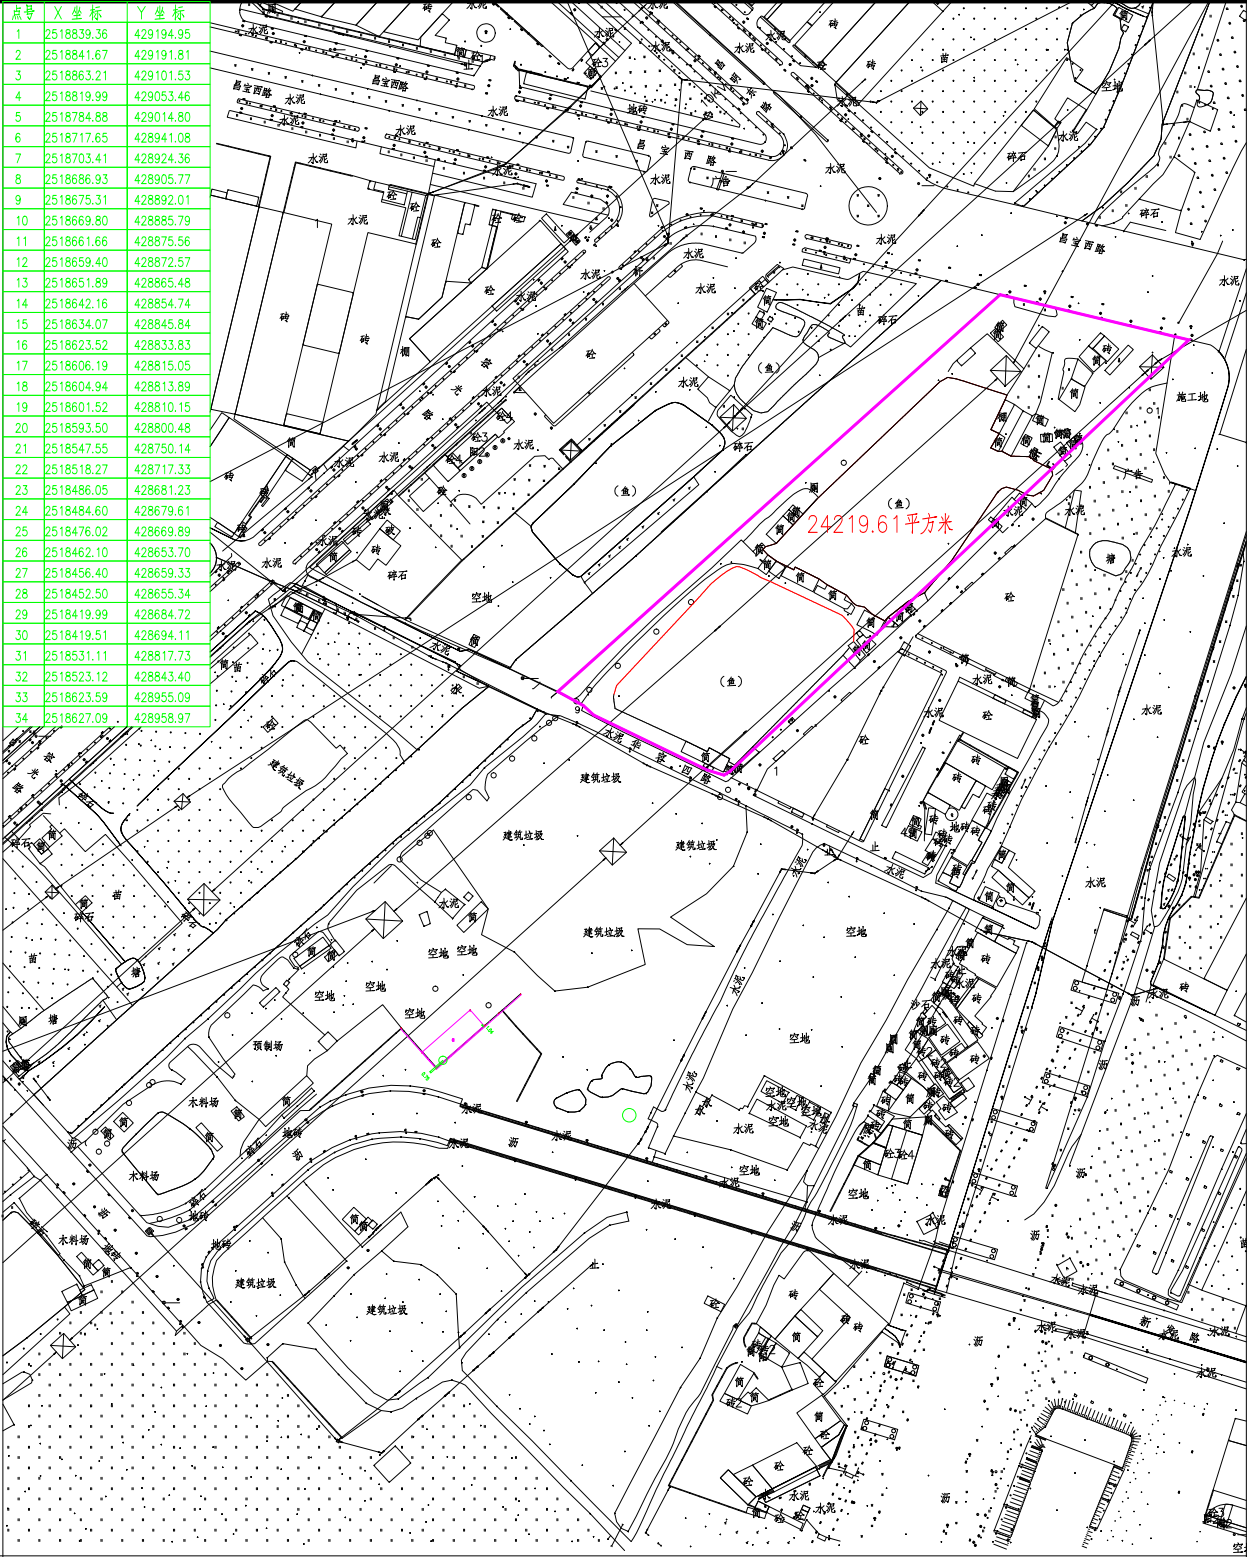

2518.257

428. 609

注：面积计算按(GB/T17986.1-2000)房产测量规范执行。

查丈员: 农 伟 指界日期: 2015.12.10
绘图员: 农 伟 绘图日期: 2015.12.11
检查员:

1 : 2500

审核日期:
审核员: