

宗地图

版本号:1

宗地号:101132-001

图幅号:101-132

权属人:

房产号:

原宗地号:

用地面积:3268.66平方米

座落:容桂大道南侧科龙职业中学旁边地块

统字号:

建基面积:0.00平方米

土地利用类别:

发证情况:

建筑总面积:0.00平方米

总高度:0.00米


第二级高度:0.00米

外地面高度:0.00米

图形GUID:{A41F2377-3CF2-4C65-9F34-78F4054A8A8B}



点号	坐标	X坐标	Y坐标	边长	备注
1	250274.785	731221.110			
2	250274.543	731218.922		2.20	
3	250273.562	731216.103		2.98	
4	250272.136	731212.846		3.56	
5	250264.759	731200.605		14.29	
6	250260.706	731193.453		8.22	
7	250257.671	731186.744		7.36	
8	250257.688	731183.698		3.05	
9	250258.824	731181.712		2.29	
10	250257.259	731179.206		2.95	
11	250262.936	731176.022		6.51	
12	250263.234	731177.286		1.30	
13	250263.837	731178.676		1.52	
14	250283.830	731214.971		41.44	
15	250292.010	731229.466		16.64	
16	250274.511	731237.316		19.18	
17	250274.823	731234.763		2.57	
18	250271.200	731222.308		12.97	
19	250274.785	731221.110		3.78	
20	250259.650	731222.265		27.10	
21	250246.460	731198.592		8.74	
22	250242.392	731190.853		9.44	
23	250237.928	731182.531		4.74	
24	250234.592	731179.160		16.49	
25	250221.260	731169.448		3.89	
26	250217.565	731168.245		17.01	
27	250210.873	731183.881		12.67	
28	250221.619	731190.601		2.98	
29	250222.731	731193.370		2.27	
30	250223.048	731195.621		5.95	
31	250225.516	731201.031		16.58	
32	250213.236	731212.125		20.53	
33	250197.016	731224.710		44.77	
34	250226.508	731258.396		31.29	
35	250245.971	731233.898		17.96	
36	250259.650	731222.265			

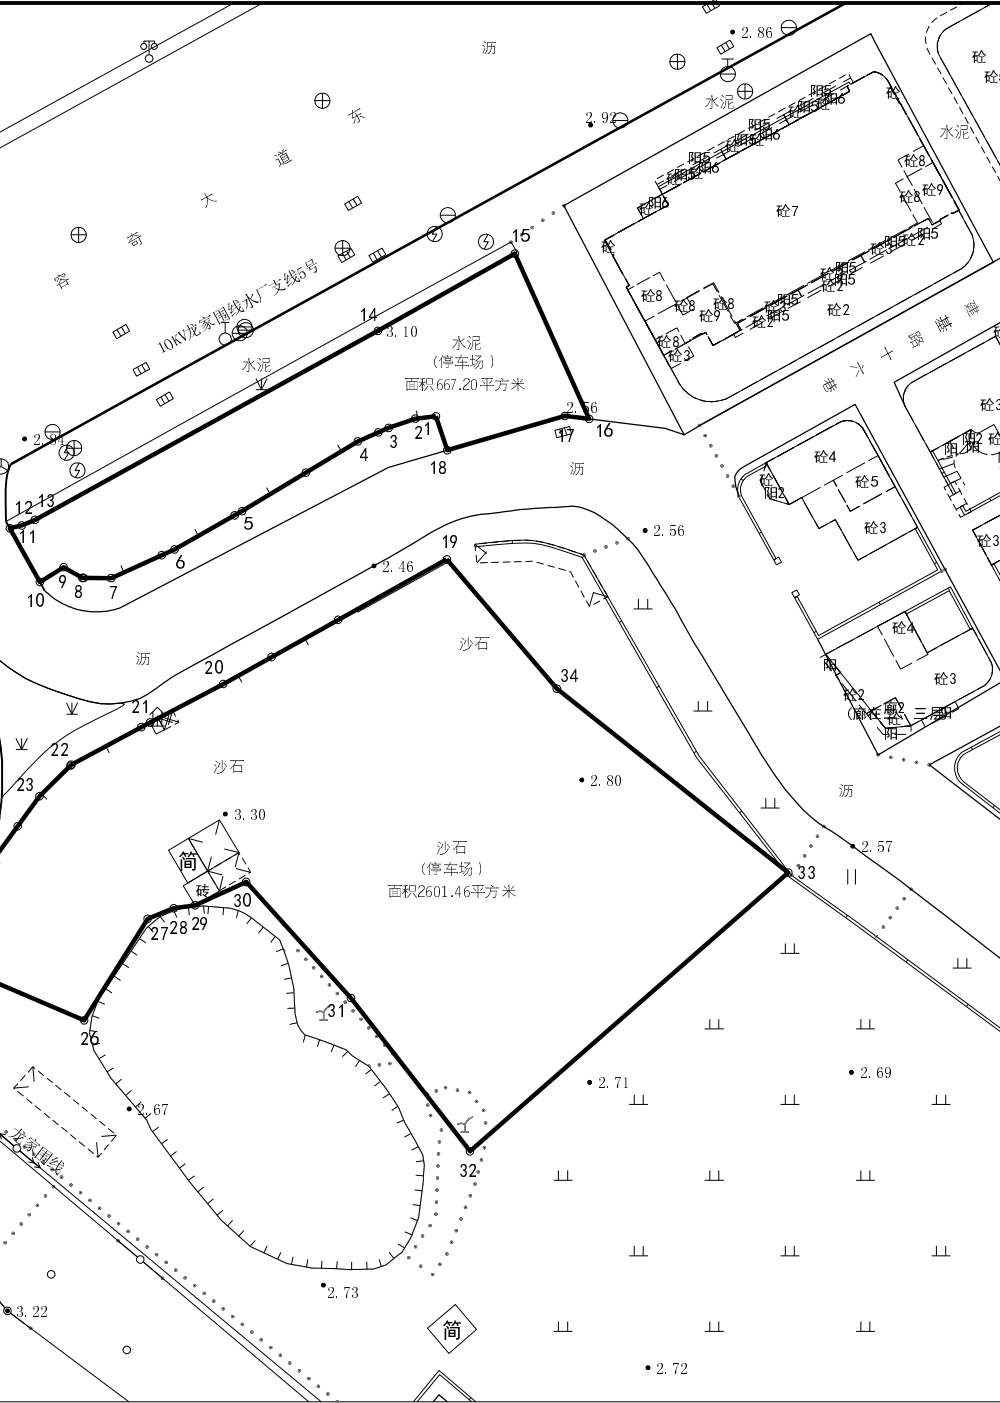

湖南省地质测绘院

注:建筑面积计算按(GB/T17986.1-2000)房产测量规范执行。

测量员:彭云华

指界日期:2019-06-13

1:800

审核日期:

绘图员:彭云华

绘图日期:2019-06-17

审核员:

检查员: