

宗 地 图

版本号:1

宗地号:094090-002

图幅号: 094-090

权属人:

房产号:

原宗地号:

用地面积:664.10平方米

座落：容桂街道桂洲居委会翠岗路9号之三

统字号:

建基面积: 664.78平方米

土地利用类别:

发证情况:

建筑总面积:1329.56平方米


总高度:0.00米

第二级高度:0.00米

外地面高度:0.00米



图形 GUID: {0AF9B90D-347B-4C4C-B7DE-E6C7ED0323C2}

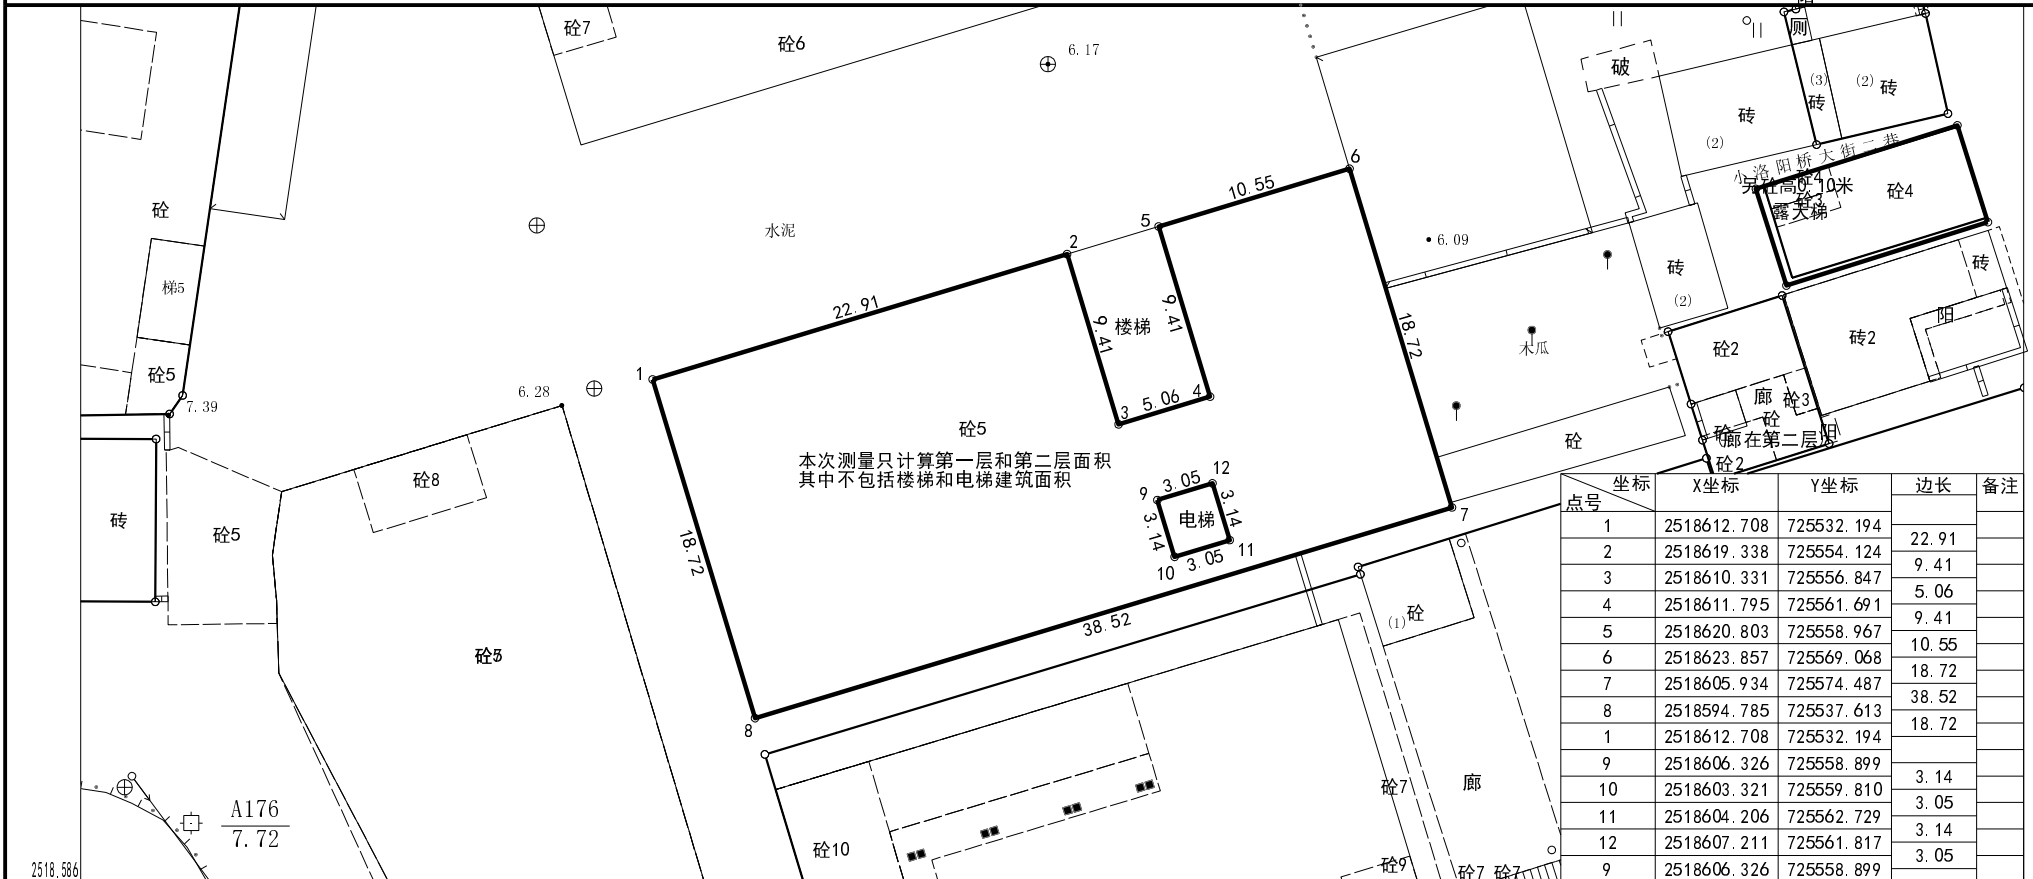

注: 建筑面积计算按(GB/T17986.1-2000)房产测量规范执行。

测量员：彭云华

指界日期:

绘图员：彭云华

绘图日期: 2019-06-16

检查员:

1:400

审核日期:

审校员:

湖南省地质测绘院

725.502