

宗地 图

房产号:

土地利用类别: 21

总高度: 米

原宗地号:

统字号:

发证情况:


第二级高度: 米

用地面积: 1336.62平方米

建基面积: 589.06 平方米

建筑总面积: 589.06 平方米

外地面高度: 0 米

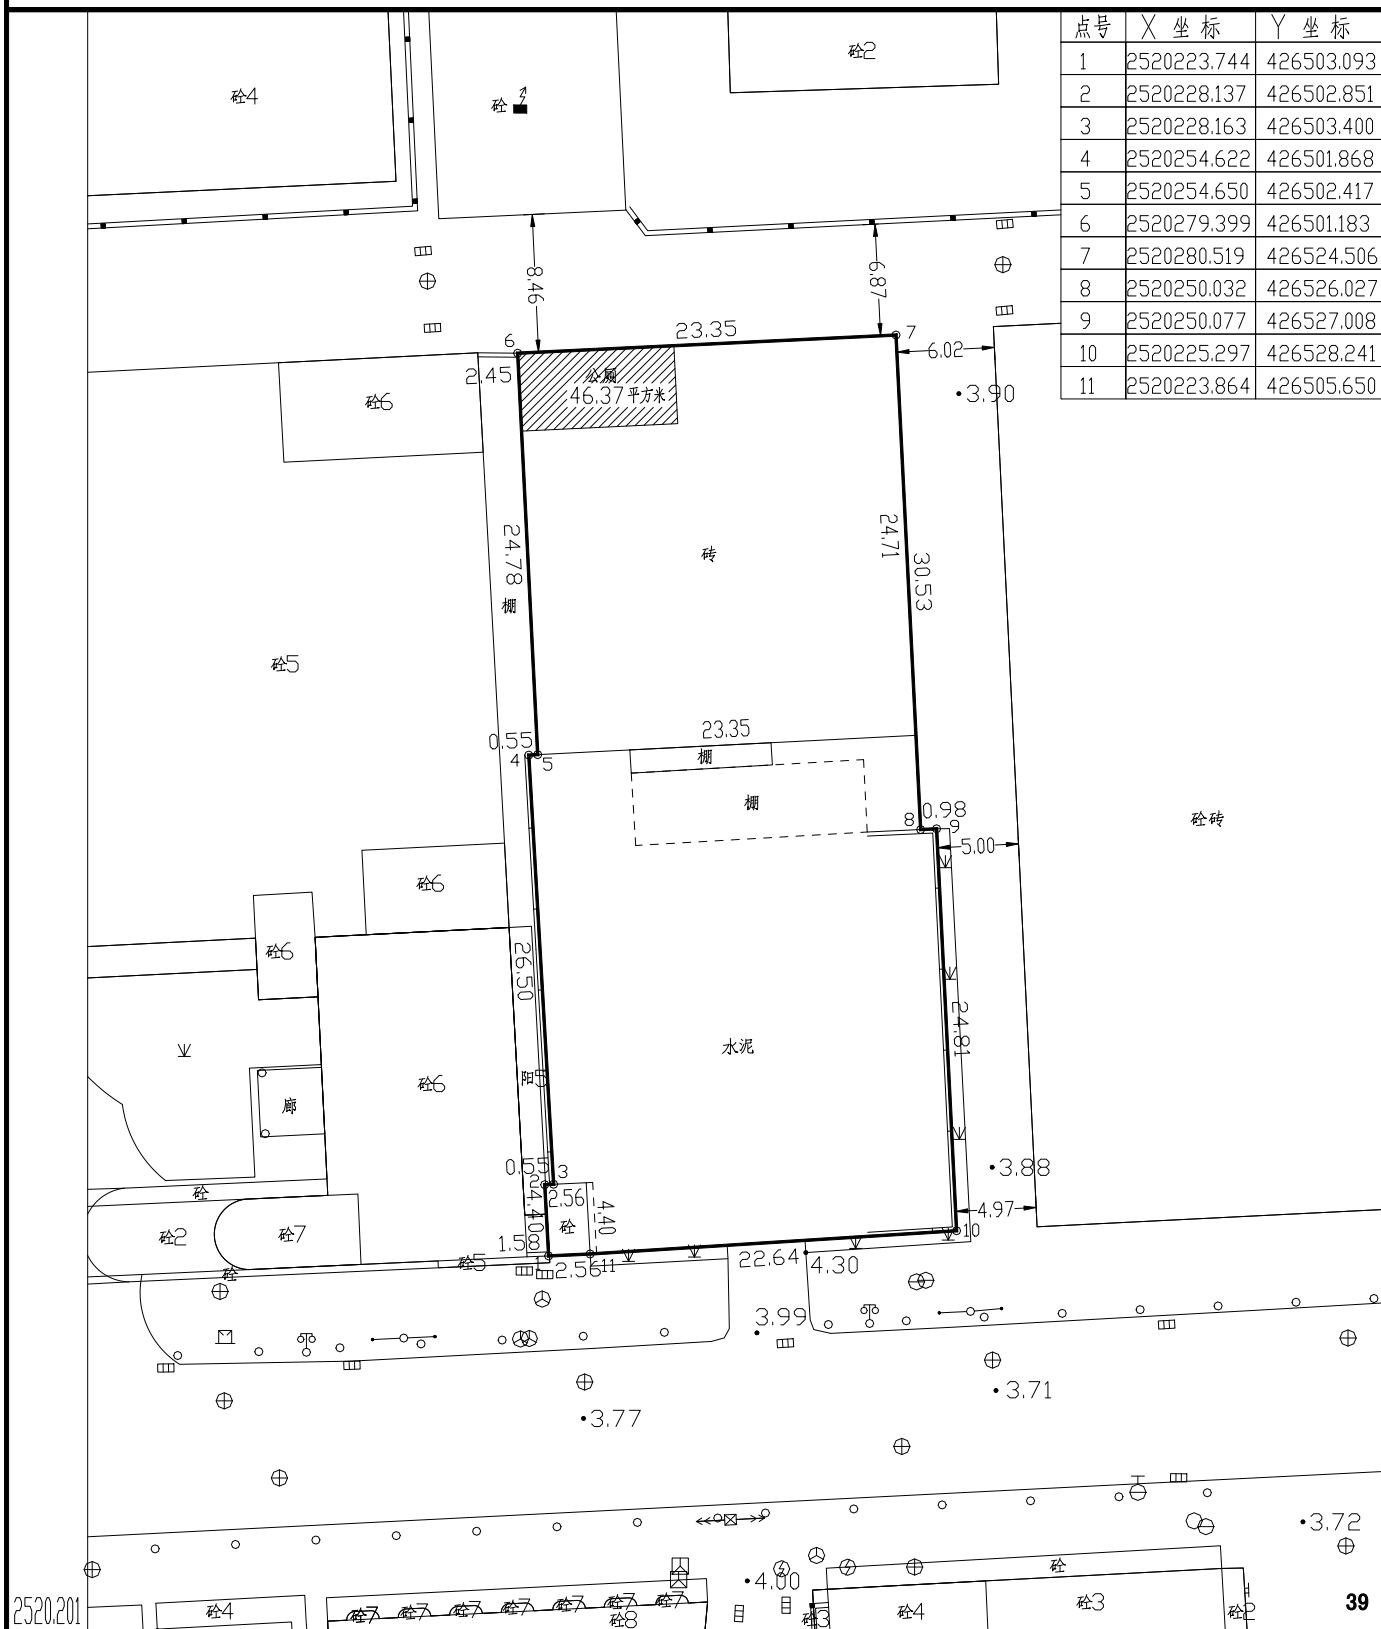

注：面积计算按(GB/T17986.1-2000)房产测量规范执行。

指界日期:2018.10.29

绘图员: 农 伟

绘图日期:2018.11.03

检查员:

1 : 500

审核日期:

审校员: