


宗 地 图

宗地号：093084-001  
房产号：  
座落：容桂大福基居委会福胜东路1号之一  
土地利用类别：50  
总高度：米

图幅号：093-084  
原宗地号：  
统字号：  
发证情况：  
第二级高度：米

权属人：  
用地面积：173.86平方米  
建基面积：138.96平方米  
建筑总面积：267.11平方米  
外地面高度：0米

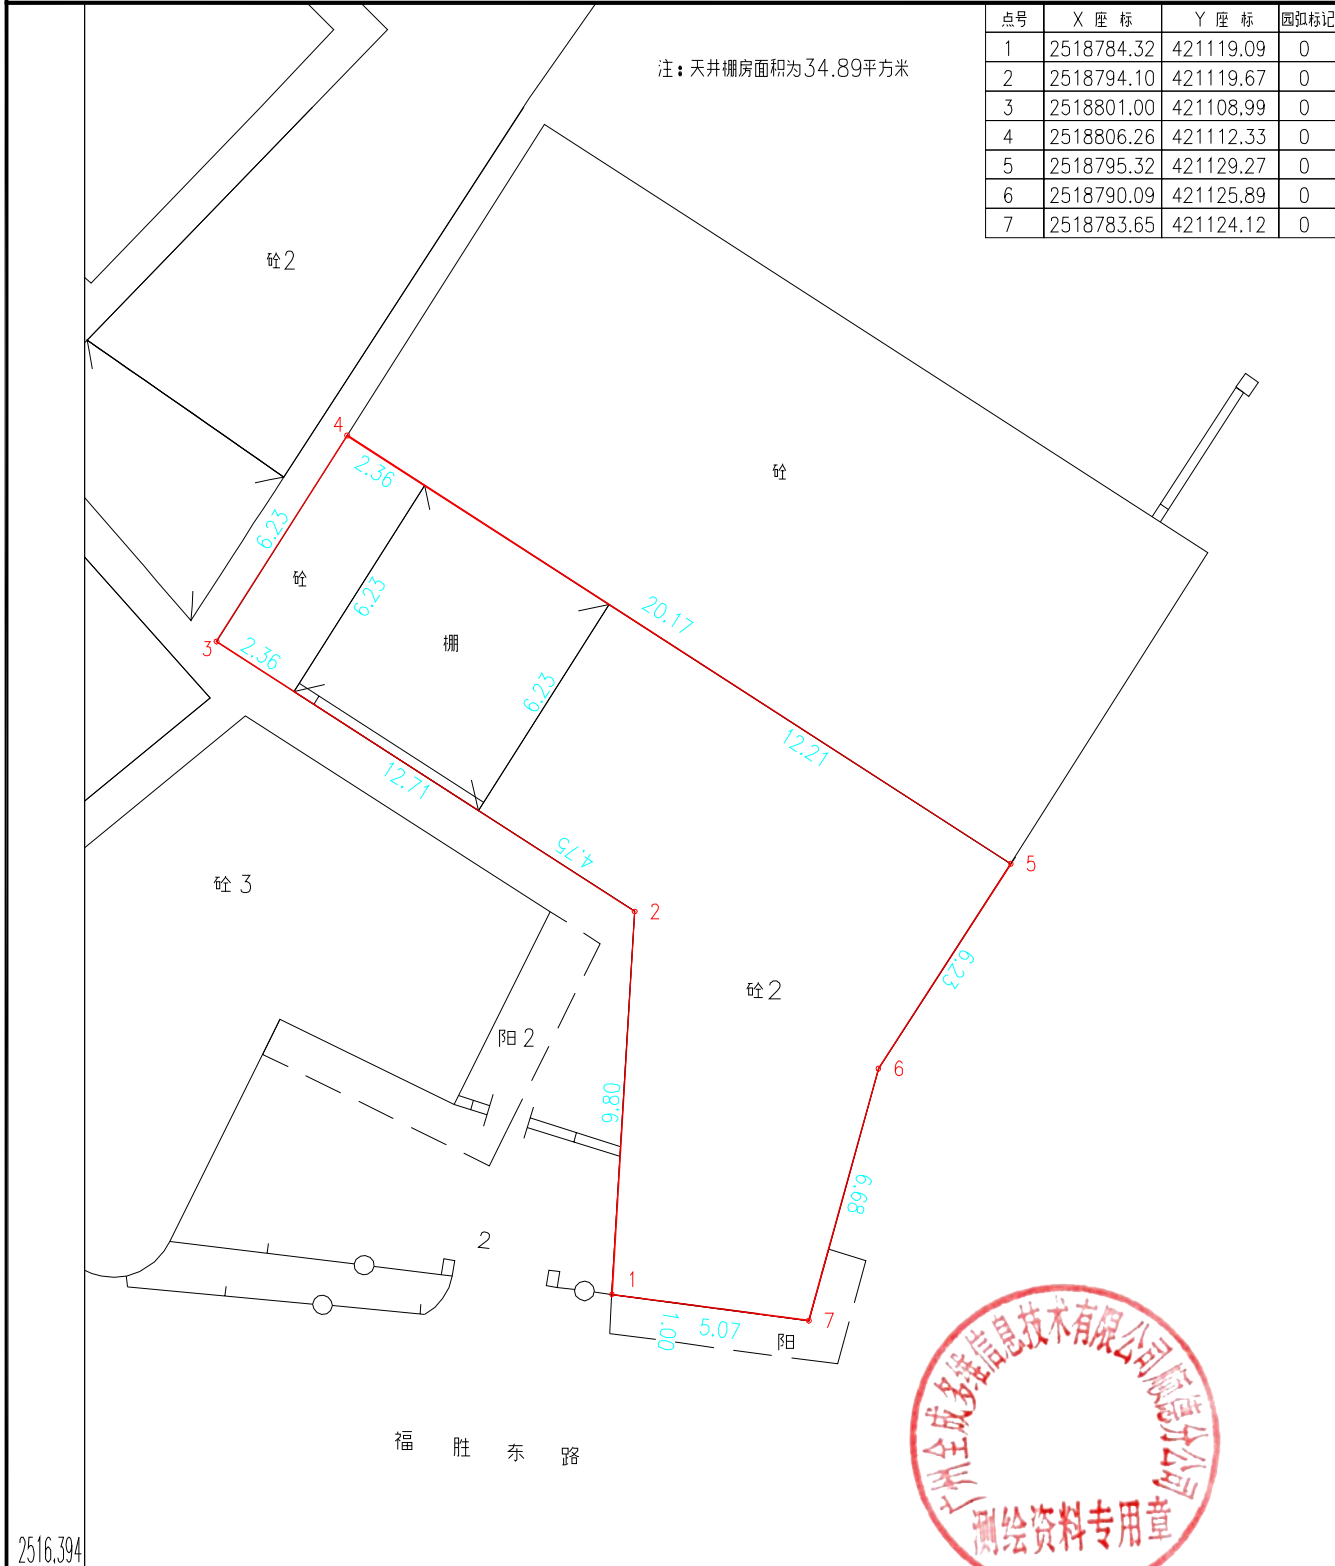

注：面积计算按(GB/T17986.1-2000)房产测量规范执行。