

宗 地 图


宗地号：093084-002
房产号：
座落：容桂大福基居委会福胜东路1号之二
土地利用类别：50
总高度：米

图幅号：093-084
原宗地号：
统字号：
发证情况：
第二级高度：米

权属人：
用地面积：189.57平方米
建基面积：189.57平方米
建筑总面积：189.57平方米
外地面高度：0米

北

点号	X 座 标	Y 座 标	圆弧标记
1	2518806.26	421112.33	0
2	2518814.19	421117.37	0
3	2518803.26	421134.31	0
4	2518795.32	421129.27	0

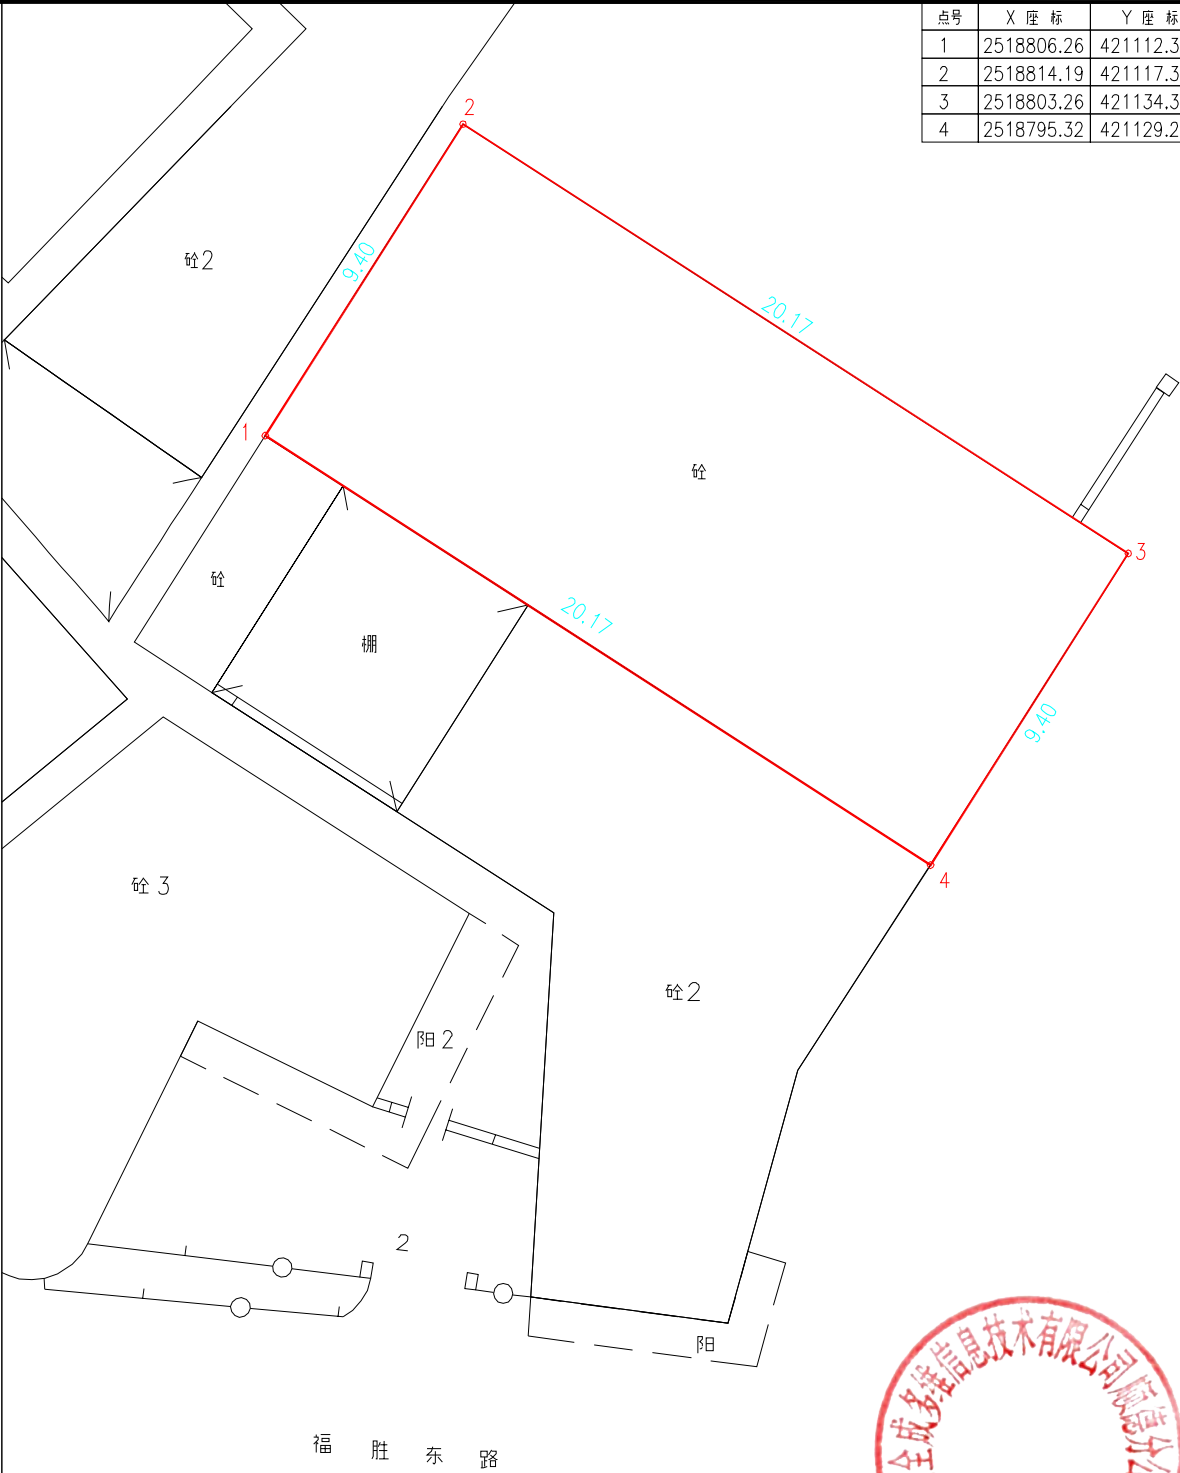

广州全成多维信息技术有限公司

2516.394

424.529

注：面积计算按(GB/T17986.1-2000)房产测量规范执行。