

面积图

版本号:1

宗地号:094108-A001

图幅号:094-108

权属人:

房产号:

原宗地号:

用地面积:432.62平方米

座落: 华容三路厂房

统字号:

建筑总面积:432.62平方米


土地利用类别:

发证情况:

总高度：0 米

第二级高度: 米

点号	X	Y	边长
1	2518937.058	427005.345	41.84
2	2518938.028	427047.174	
3	2518928.195	427050.620	10.42
4	2518927.060	427005.577	45.06
1	2518937.058	427005.345	10.00

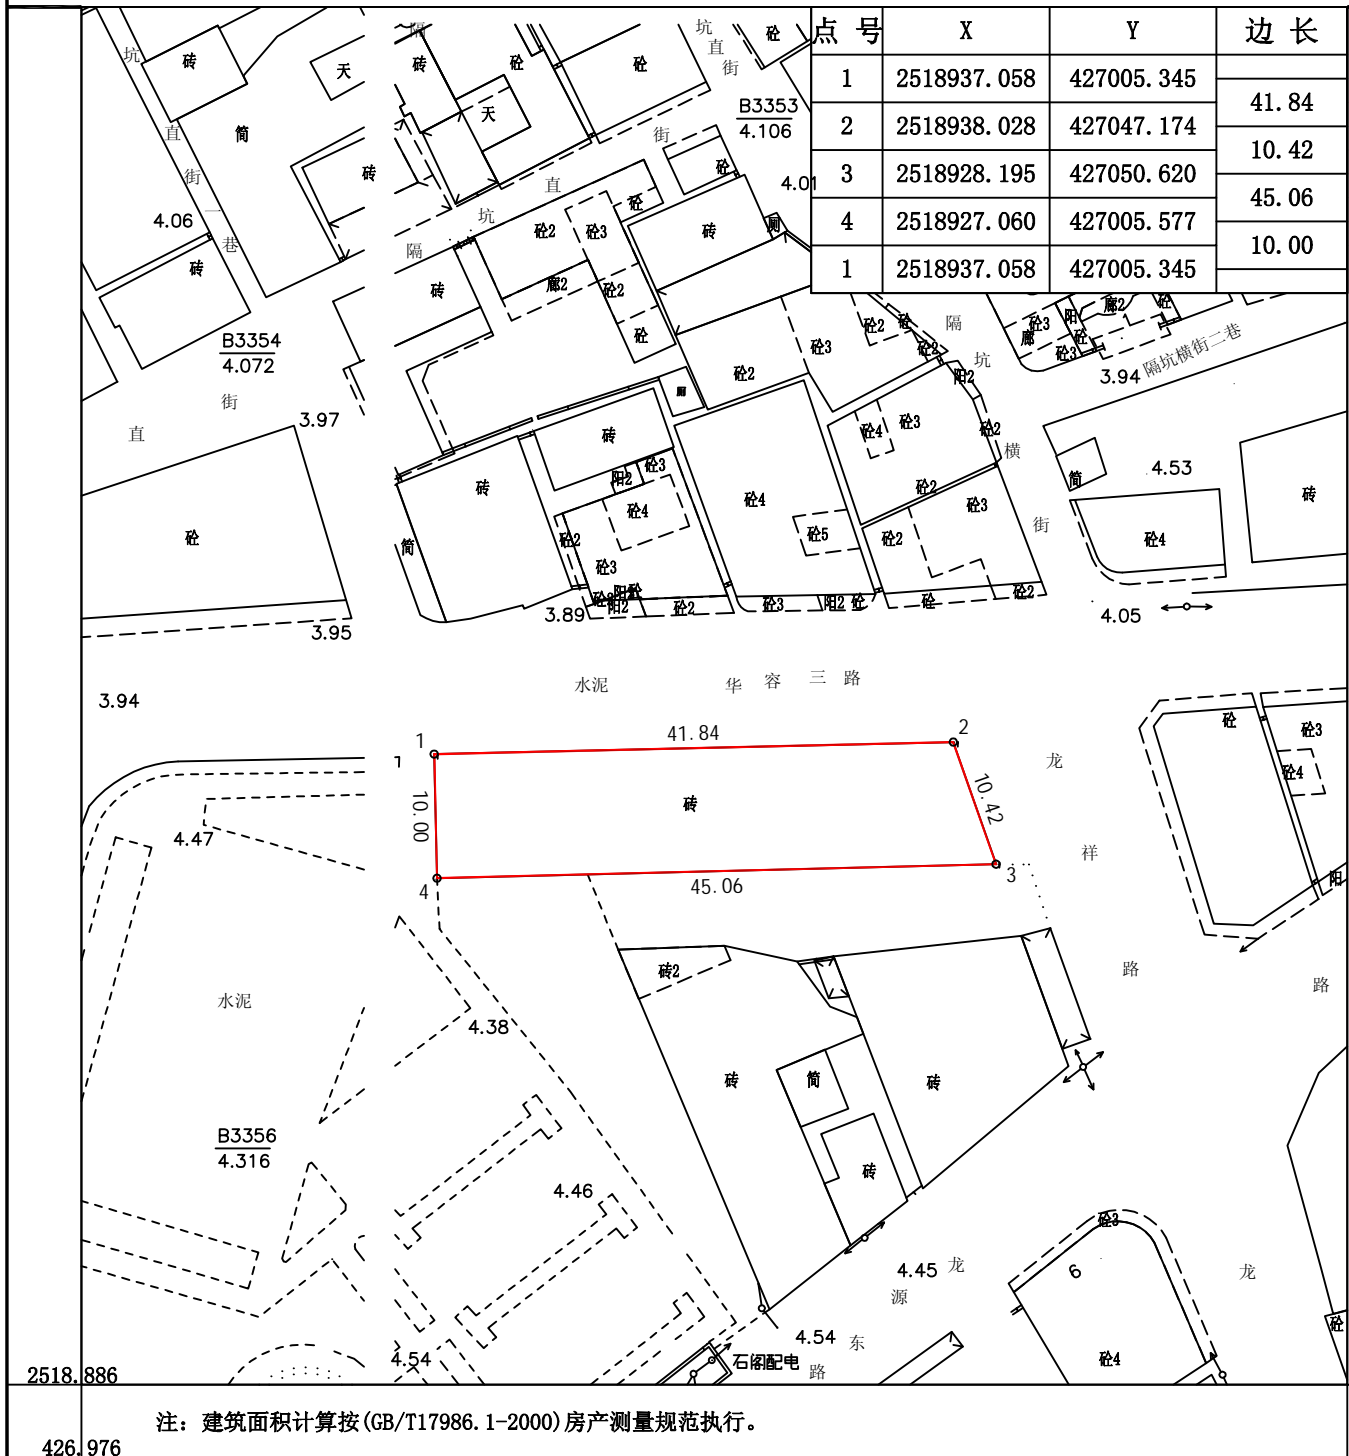

注：建筑面积计算按(GB/T17986.1-2000)房产测量规范执行。

测量员:何泽基
绘图员:肖栋梁
检查员:邓洪锋

指界日期:2019-06-26
绘图日期:2019-06-26

1:600

审核日期：
审校员：

中通大地空间信息技术股份有限公司