

宗 地 图

宗地号: 100097-020

图幅号: 100-097

权属人:

房产号:

原宗地号:

用地面积: 697.69平方米

座落: 容桂卫红居委会容桂大道北90号

统字第:

建基面积: 524.32平方米

土地利用类别: 42

发证情况:

建筑总面积:1330.48平方米


总高度: 12.69米

第二级高度: 8.96米

外地面高度: 0 米



点号	X	Y	边长
1	2520180.030	424303.656	40.54
2	2520180.548	424263.119	10.80
3	2520191.347	424263.257	20.30
4	2520191.603	424283.555	2.64
5	2520194.243	424283.522	5.28
6	2520194.309	424288.800	15.13
7	2520206.567	424297.675	17.00
8	2520196.419	424311.319	5.56
9	2520192.010	424307.931	12.72
1	2520180.030	424303.656	

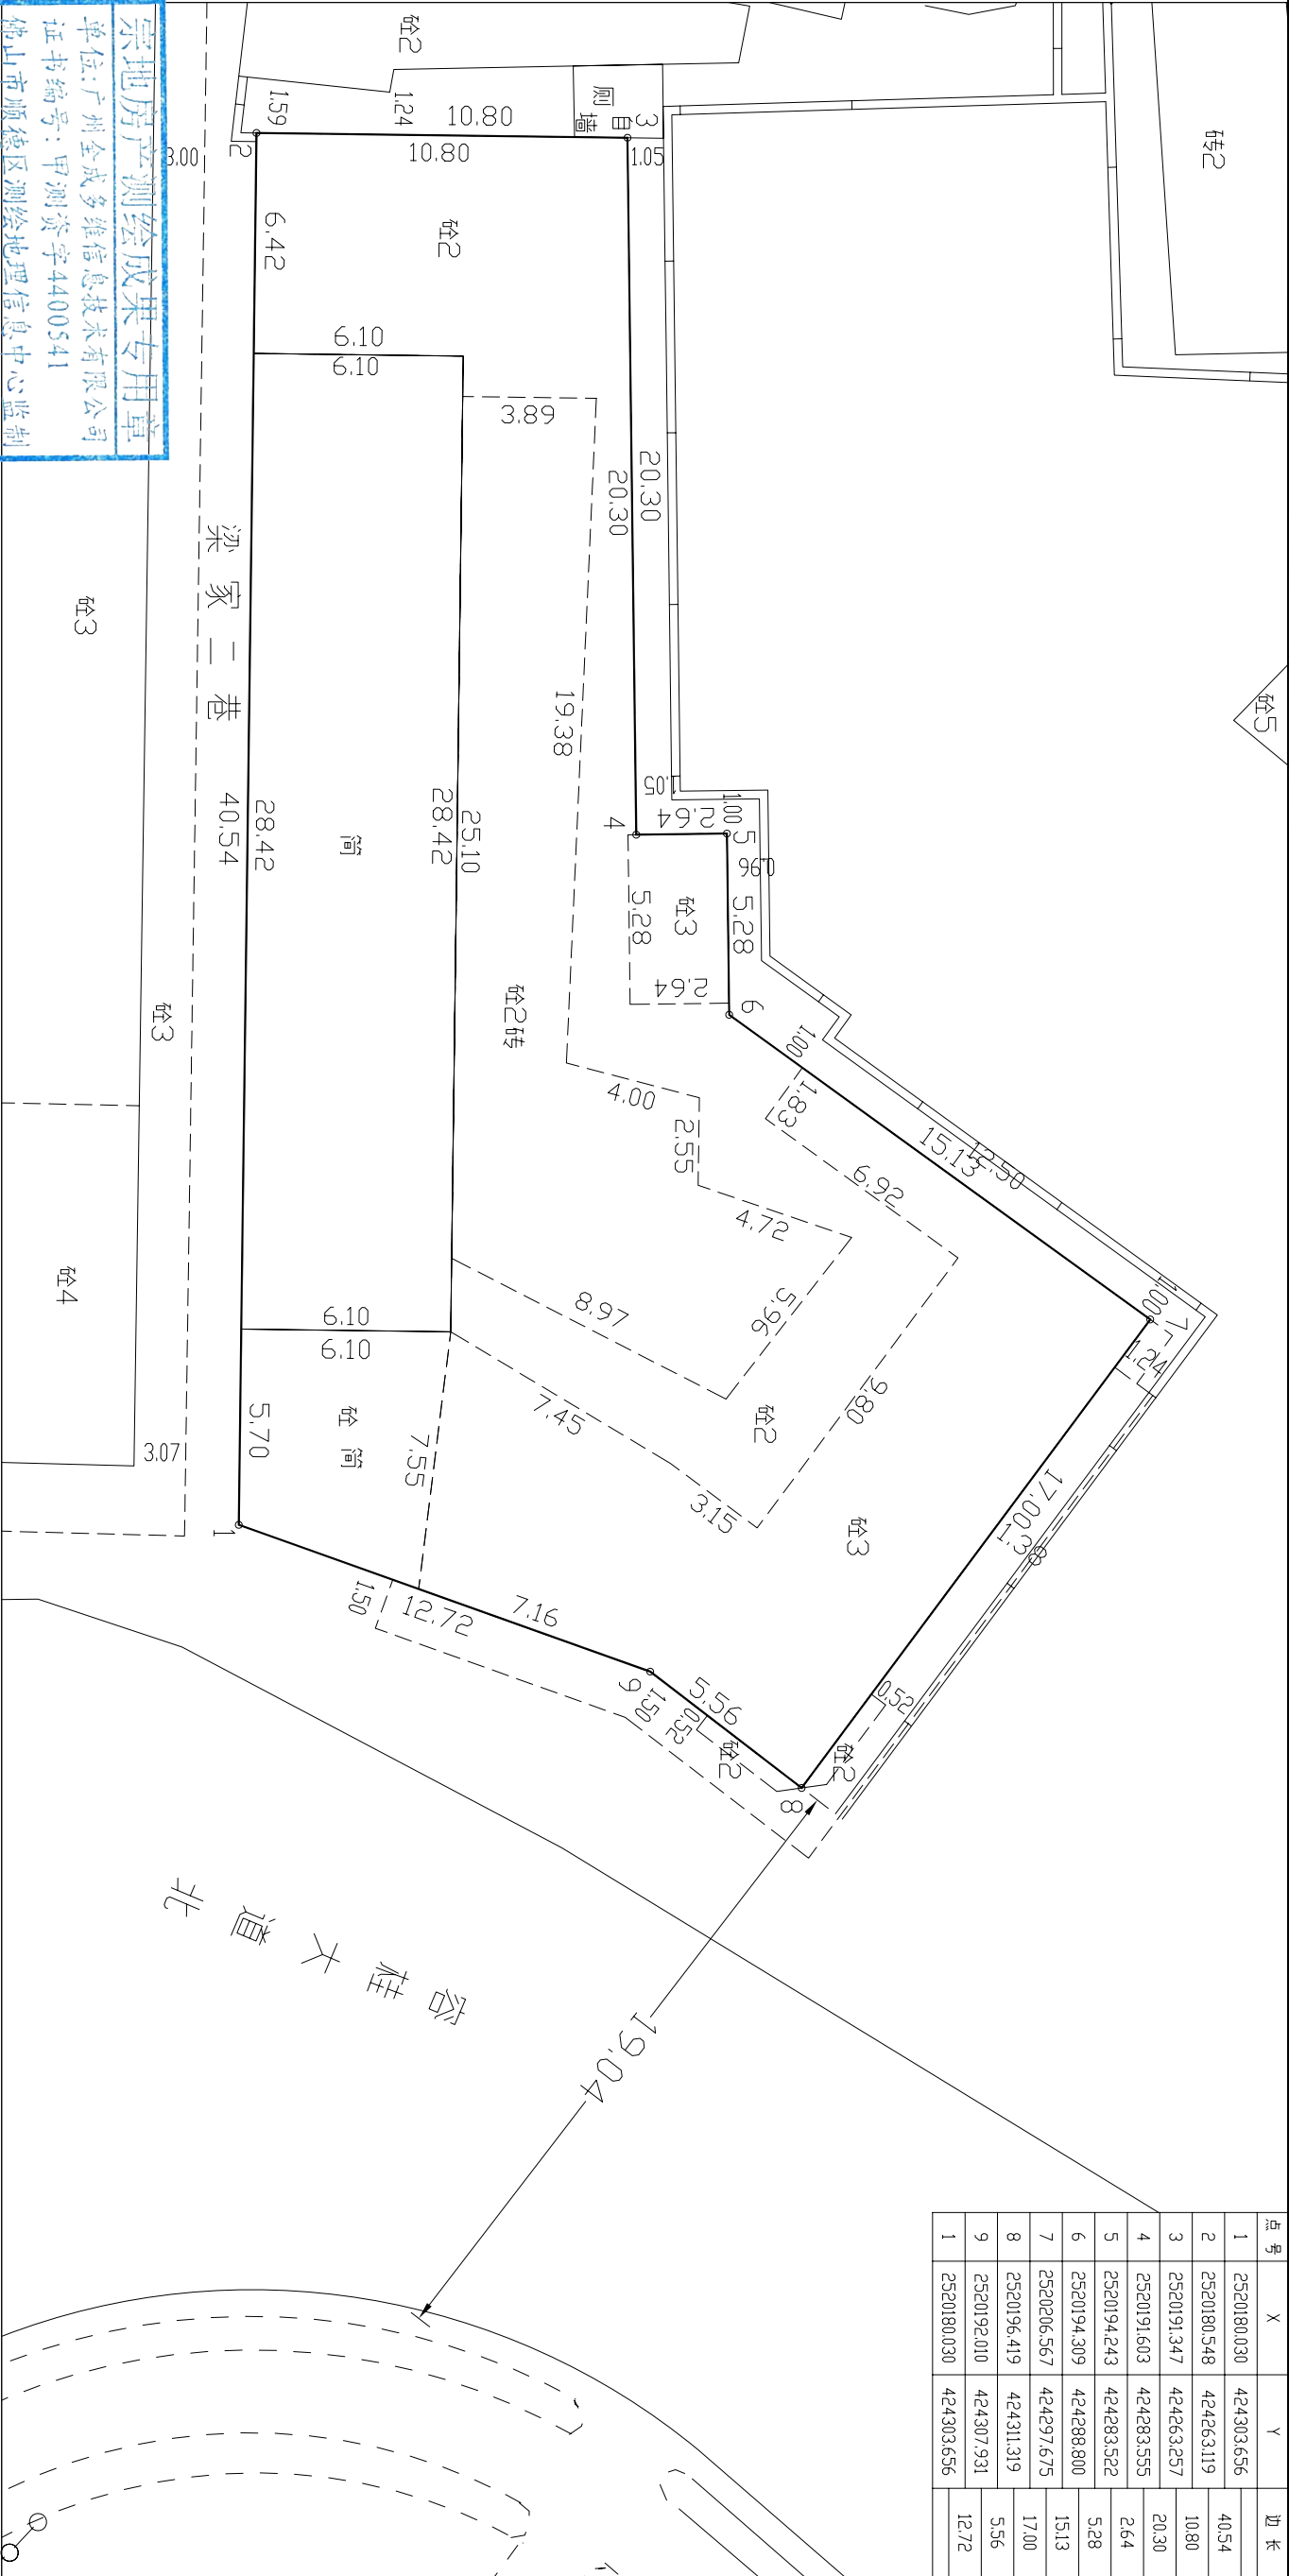

宗地房产测绘成果专用章
单位: 广州全成多维信息技术有限公司
证书编号: 甲测资字4400541
佛山市顺德区测绘地理信息中心 监制
2520173

424.259 注: 面积计算按《GB/T17986.1-2000》房产测量规范执行。

查丈员: 韦提
绘图员: 韦提
检查员:

指界日期: 2018.05.01

1 : 300

审核日期:

审核员: