

宗地平面图

宗地号: 086100-001

图幅号: 086-100

权属人:



房产号:

原宗号:

用地面积: 6419.45平方米

座落: 容桂海尾居委会茶树东路19号

统字号:

建基面积: 0.00平方米

土地利用类别: 11


发证情况:

建筑总面积: 0.00平方米

总高度: 0.00米

第二级高度: 0.00米

外地面高度: 0米

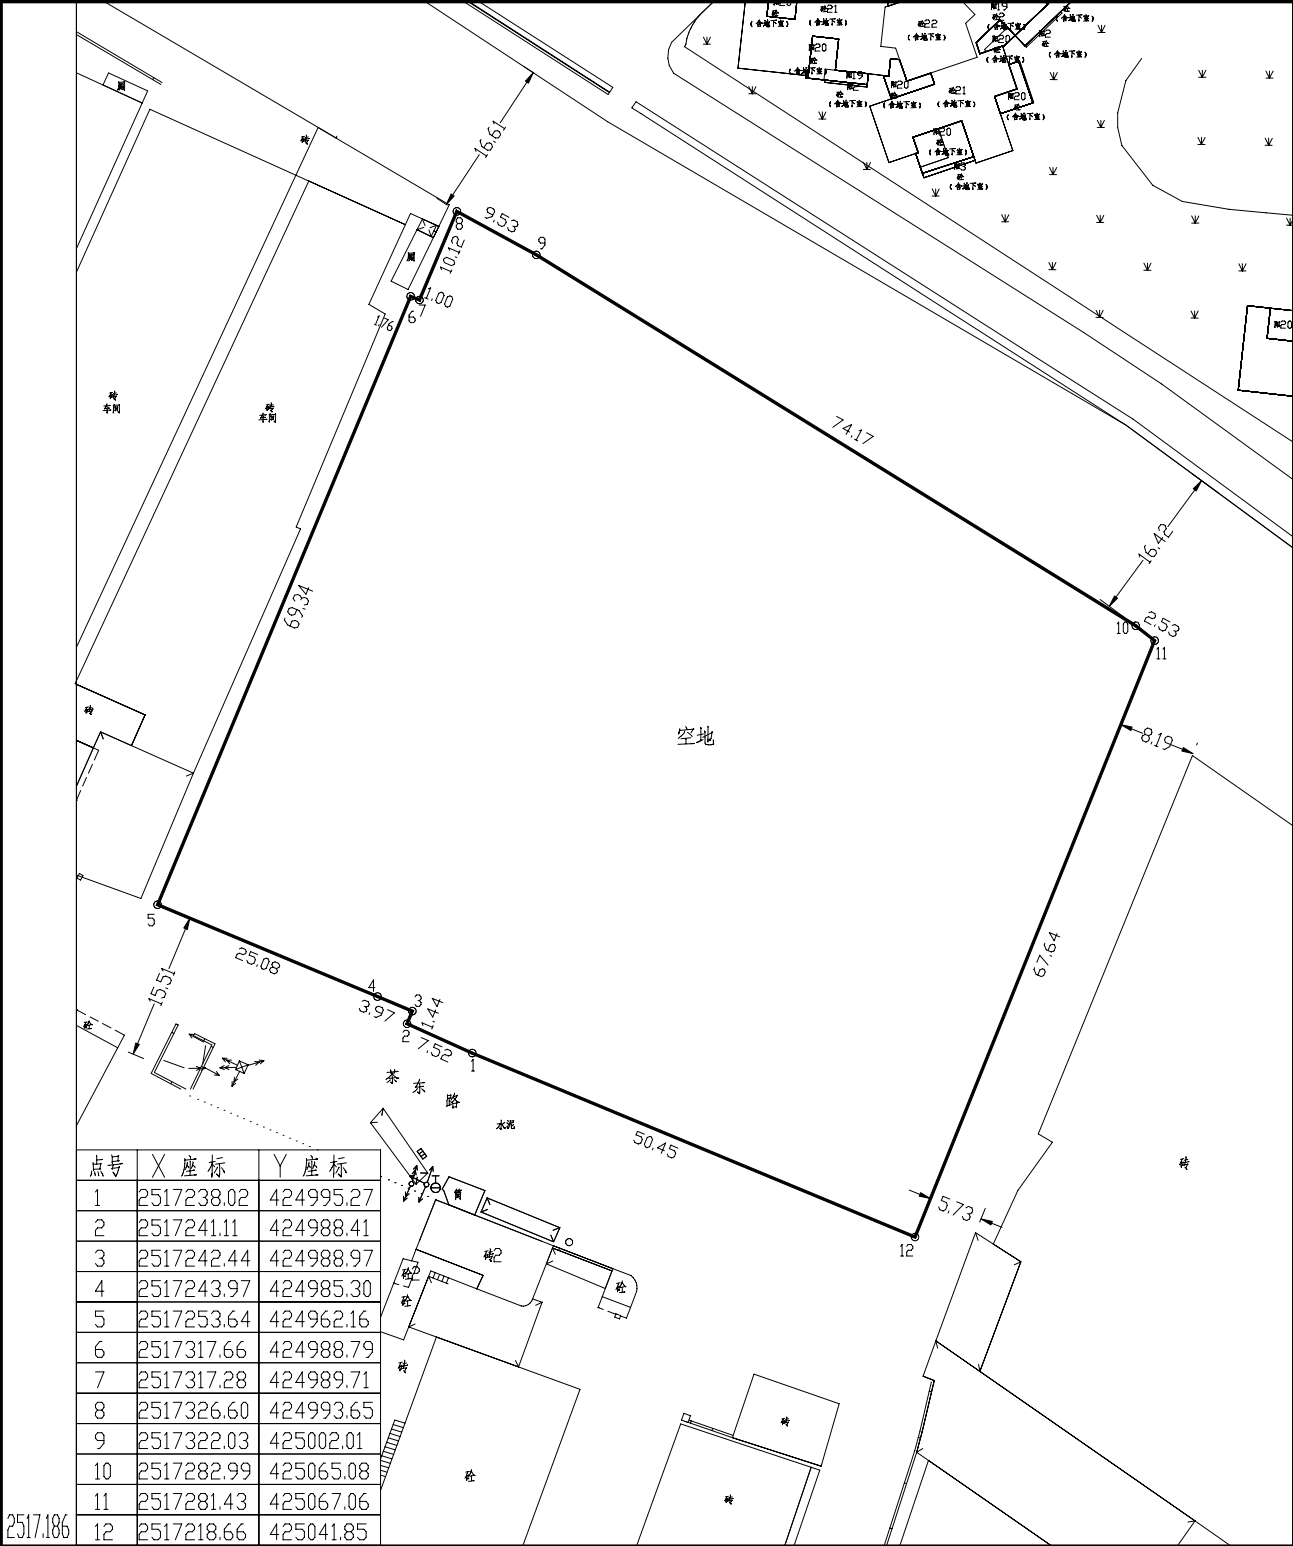

佛山市顺德区明图谱测绘有限公司

查丈员: 农 伟

指界日期: 2019.07.09

1 : 800

审核日期:

绘图员: 农 伟

绘图日期: 2019.07.09

审核员:

检查员: