

面 积 图

版本号:1

宗地号:092077-001

图幅号:092-077

权属人:

房产号:

原宗地号:

座落:容桂水道以东、接龙路合和坊西端路尾桥底旁地块

统字号:

用地总面积:26291. 77平方米

土地利用类别:

发证情况:

总高度: 米

第二级高度: 米

其中: (1) 鱼塘占地面积151. 24平方米

(2) 鱼塘占地面积8021. 76平方米


(3) 练车场占地面积6987. 87平方米

(4) 滩涂地占地面积11102. 74平方米

(5) 建筑总面积:28. 16平方米



点号	X	Y	边长	点号	X	Y	边长	点号	X	Y	边长
1	2518644. 7770	419281. 5464	2. 03	19	2518385. 7542	419351. 7020	4. 85	38	2518501. 6723	419252. 3262	16. 82
2	2518644. 7203	419283. 5756	27. 65	20	2518380. 9086	419351. 6470	15. 34	39	2518518. 1705	419255. 6221	11. 23
3	2518643. 9462	419311. 2117	18. 14	21	2518365. 5666	419351. 4440	12. 86	40	2518529. 1667	419257. 8928	25. 62
4	2518662. 0689	419312. 1055	17. 11	22	2518352. 7379	419352. 2919	1. 76	41	2518554. 2886	419263. 0059	24. 61
5	2518661. 5464	419329. 2109	7. 03	23	2518359. 1949	419228. 6434	9. 95	42	2518578. 3806	419266. 0200	17. 23
6	2518654. 5150	419329. 2911	10. 95	24	2518359. 2866	419228. 8861	1. 39	43	2518601. 5901	419272. 7334	17. 09
7	2518643. 6041	419330. 1655	0. 00	25	2518366. 9618	419224. 5740	17. 61	44	2518618. 4745	419278. 1774	9. 15
7	2518643. 6041	419330. 1655	11. 71	26	2518369. 9742	419225. 5302	8. 63	45	2518635. 9058	419279. 7244	
8	2518631. 8340	419331. 1008	19. 04	27	2518367. 3409	419228. 4206	7. 73				
9	2518612. 8960	419331. 5494	23. 14	28	2518365. 4199	419231. 9797	4. 05				
10	2518589. 7650	419332. 2711	19. 06	29	2518403. 0710	419233. 1069	4. 81				
11	2518570. 1890	419334. 0739	19. 19	30	2518407. 0717	419233. 7272	3. 40				
12	2518551. 0580	419335. 6216	21. 08	31	2518411. 8189	419234. 4636	12. 30				
13	2518530. 0960	419337. 7686	16. 43	32	2518415. 1548	419235. 1261	5. 28				
14	2518513. 7620	419339. 5049	14. 06	33	2518426. 9396	419238. 6561	2. 97				
15	2518501. 5030	419346. 4240	18. 86	34	2518432. 1450	419238. 4664	8. 11				
16	2518482. 7467	419346. 4010	21. 42	35	2518435. 0091	419240. 2340	31. 85				
17	2518461. 3359	419346. 9890	17. 20	36	2518443. 1170	419240. 1926	27. 95				
18	2518444. 1370	419346. 1620	58. 44	37	2518474. 3008	419246. 6654					
19	2518385. 7542	419351. 7020		38	2518501. 6723	419252. 3262					

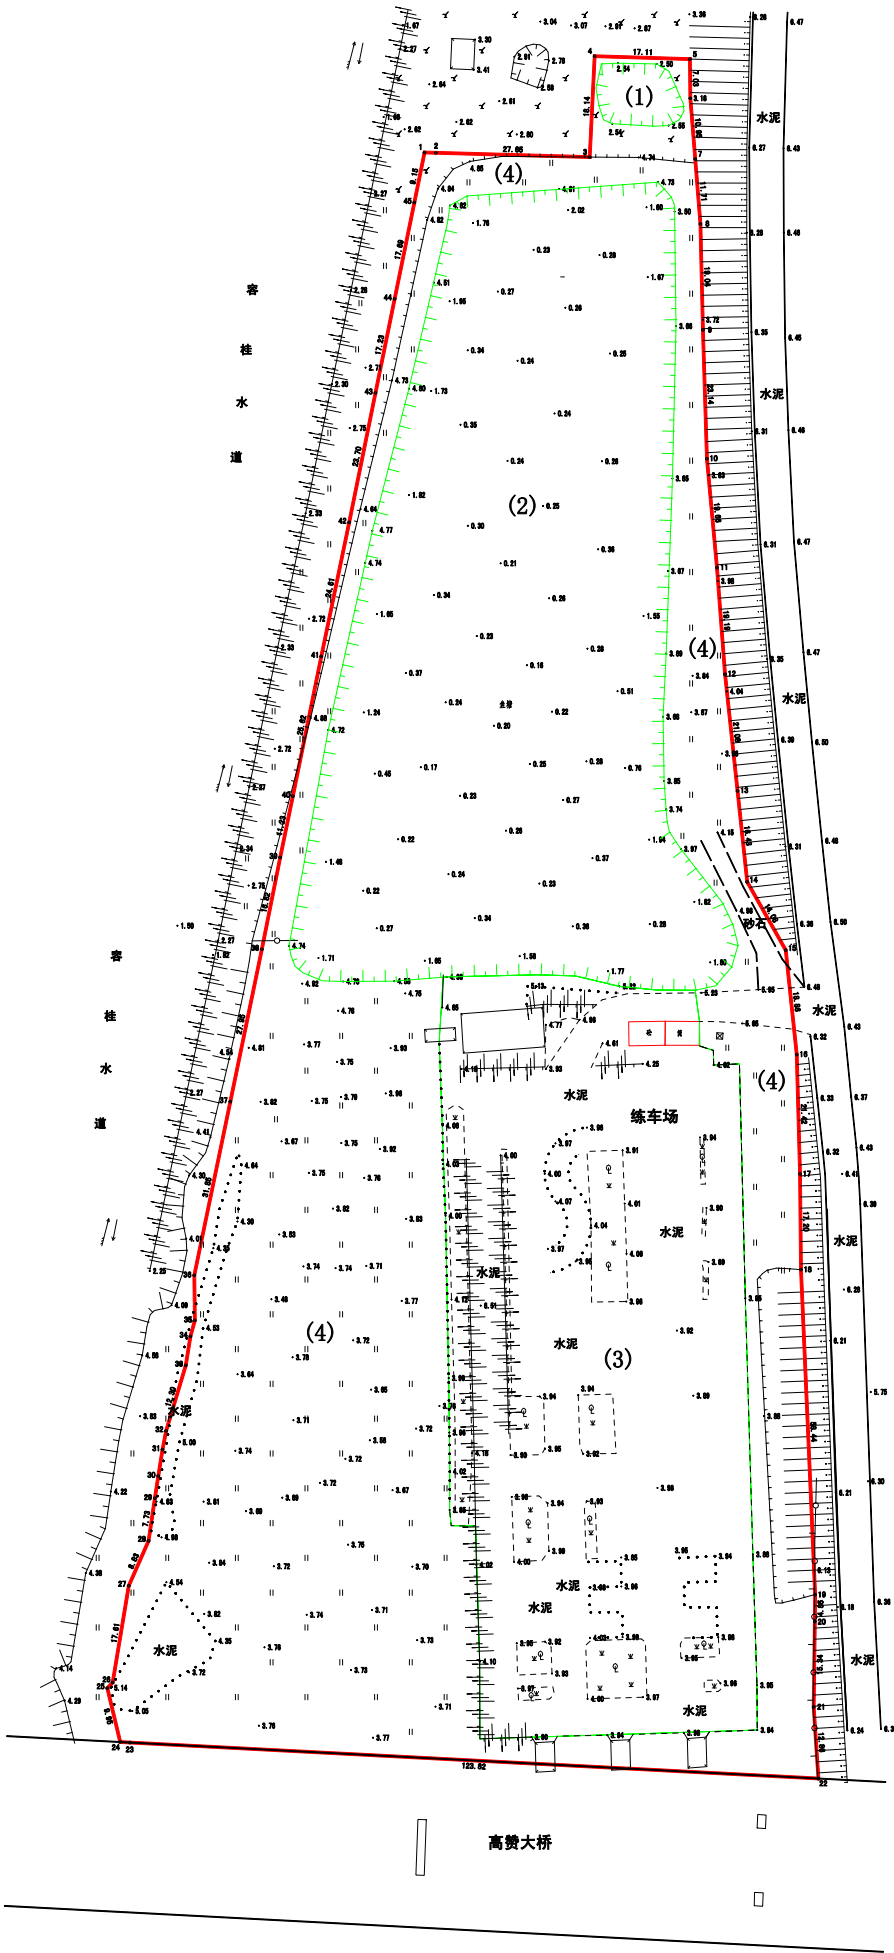

2518. 312

注: 建筑面积计算按(GB/T17986. 1-2000)房产测量规范执行。

419. 180

测量员:农 伟

指界日期:2019-6-26

1:2000

审核日期:

绘图员农 伟

绘图日期:2019-6-26

审校员:

检查员: