

宗 地 图

宗地号: 100103-098

图幅号: 100-103

权属人:

房产号:

原宗地号:

用地面积: 170.01平方米

座落: 容桂容新居委会龙岗新楼

统字号:

建基面积: 170.01平方米

土地利用类别: 50

发证情况:

建筑总面积: 763.46平方米


总高度: 0米

第二级高度: 0米

外地面高度: 0 米



点号	X 座 标	Y 座 标
1	2520090.25	425768.99
2	2520086.89	425761.87
3	2520106.36	425752.55
4	2520109.72	425759.67

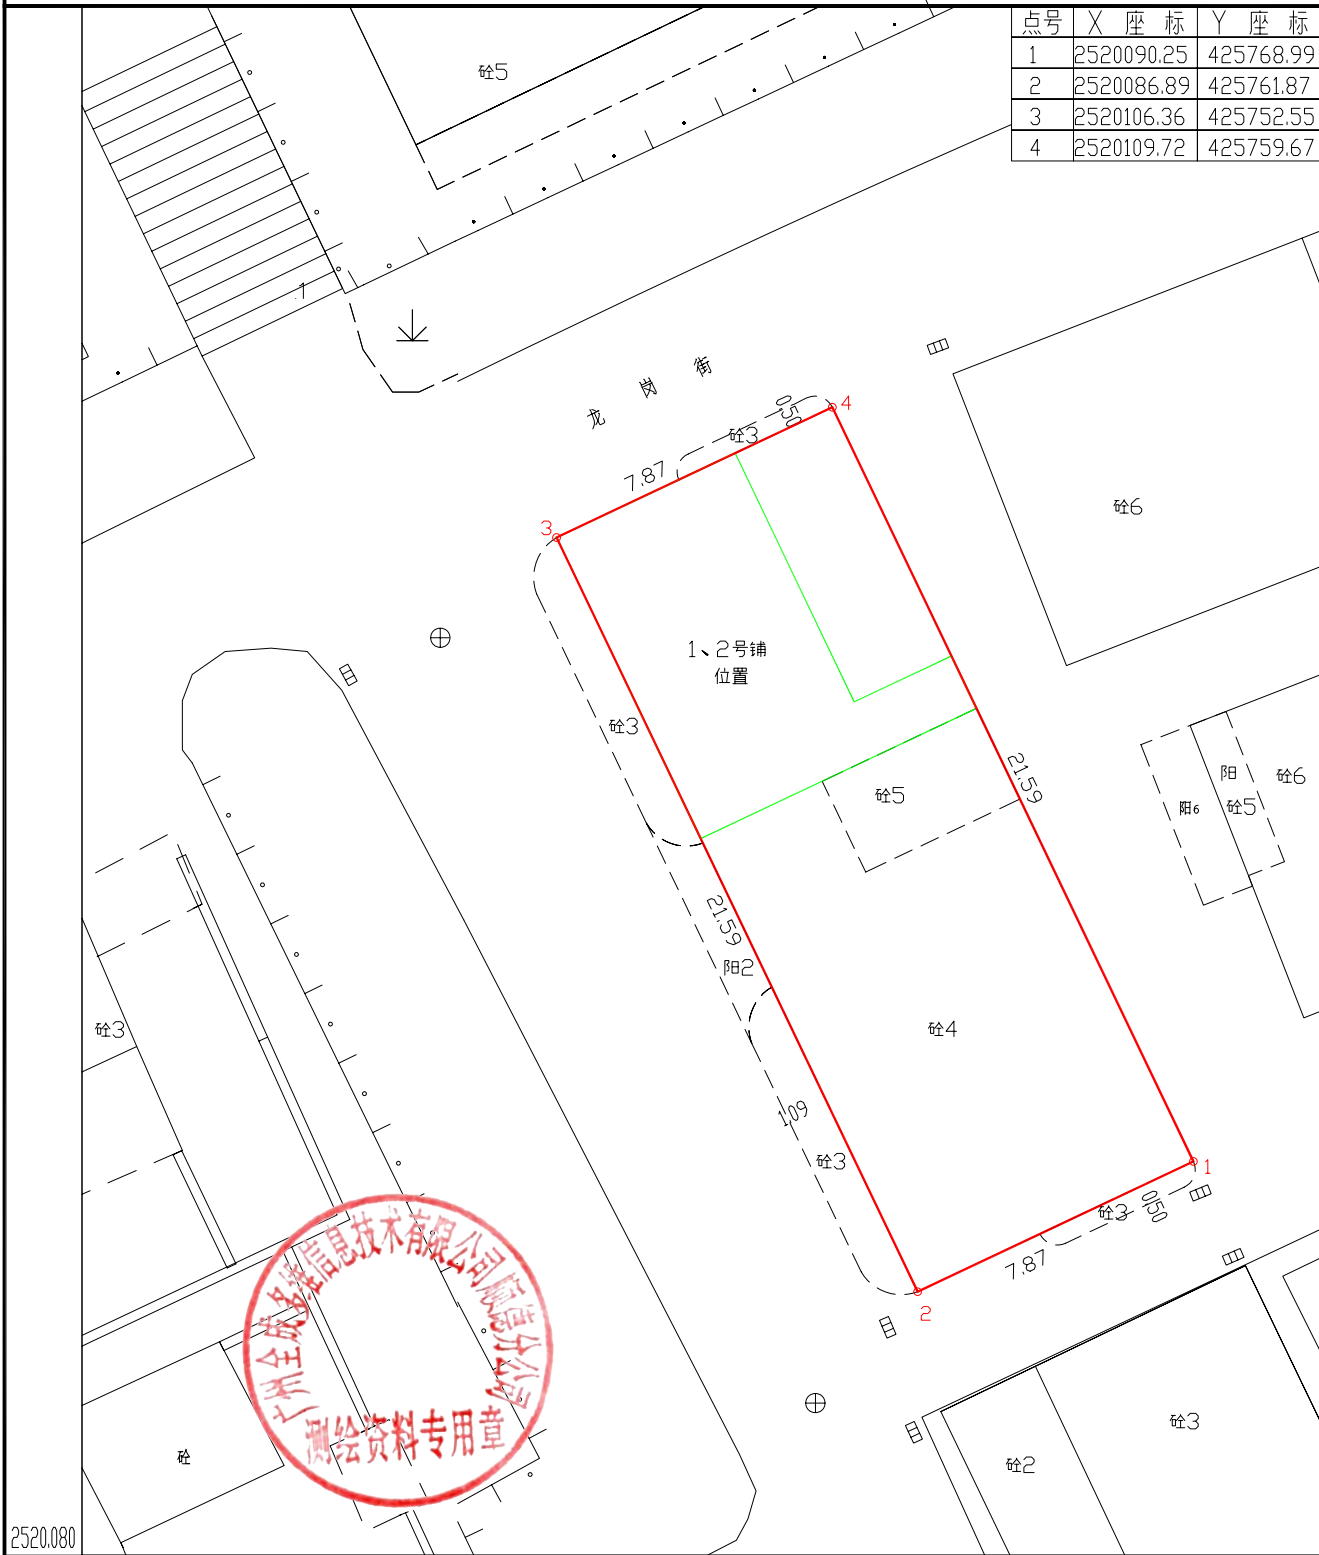

注: 面积计算按<GB/T17986.1-2000>房产测量规范执行。

查丈员:梁新立
绘图员:梁新立
检查员:

指界日期:2018.10.19
绘图日期:2018.10.19

1 : 200

审核日期:
审核员: