

宗地图

宗地号: 092089-237

房产号:

座落: 容桂街道梯云路地块

土地利用类别: 50

总高度: 米

图幅号: 092-089

原宗地号:

统字号:

发证情况:

第二级高度: 米

权属人:

用地面积: 9206.59平方米


建基面积: 0.00平方米

建筑总面积: 平方米

外地面高度: 0 米



点号	X 坐标	Y 坐标
1	2518641.00	422399.49
2	2518639.13	422394.75
3	2518621.35	422373.81
4	2518617.50	422377.76
5	2518593.87	422354.31
6	2518595.08	422353.23
7	2518616.70	422331.09
8	2518599.41	422312.54
9	2518577.84	422290.58
10	2518574.14	422291.81
11	2518554.08	422319.91
12	2518566.89	422331.67
13	2518544.54	422362.19
14	2518551.68	422369.79
15	2518588.33	422414.94
16	2518592.03	422411.76
17	2518593.70	422415.50
18	2518598.34	422413.74
19	2518600.77	422422.30
20	2518617.58	422412.59

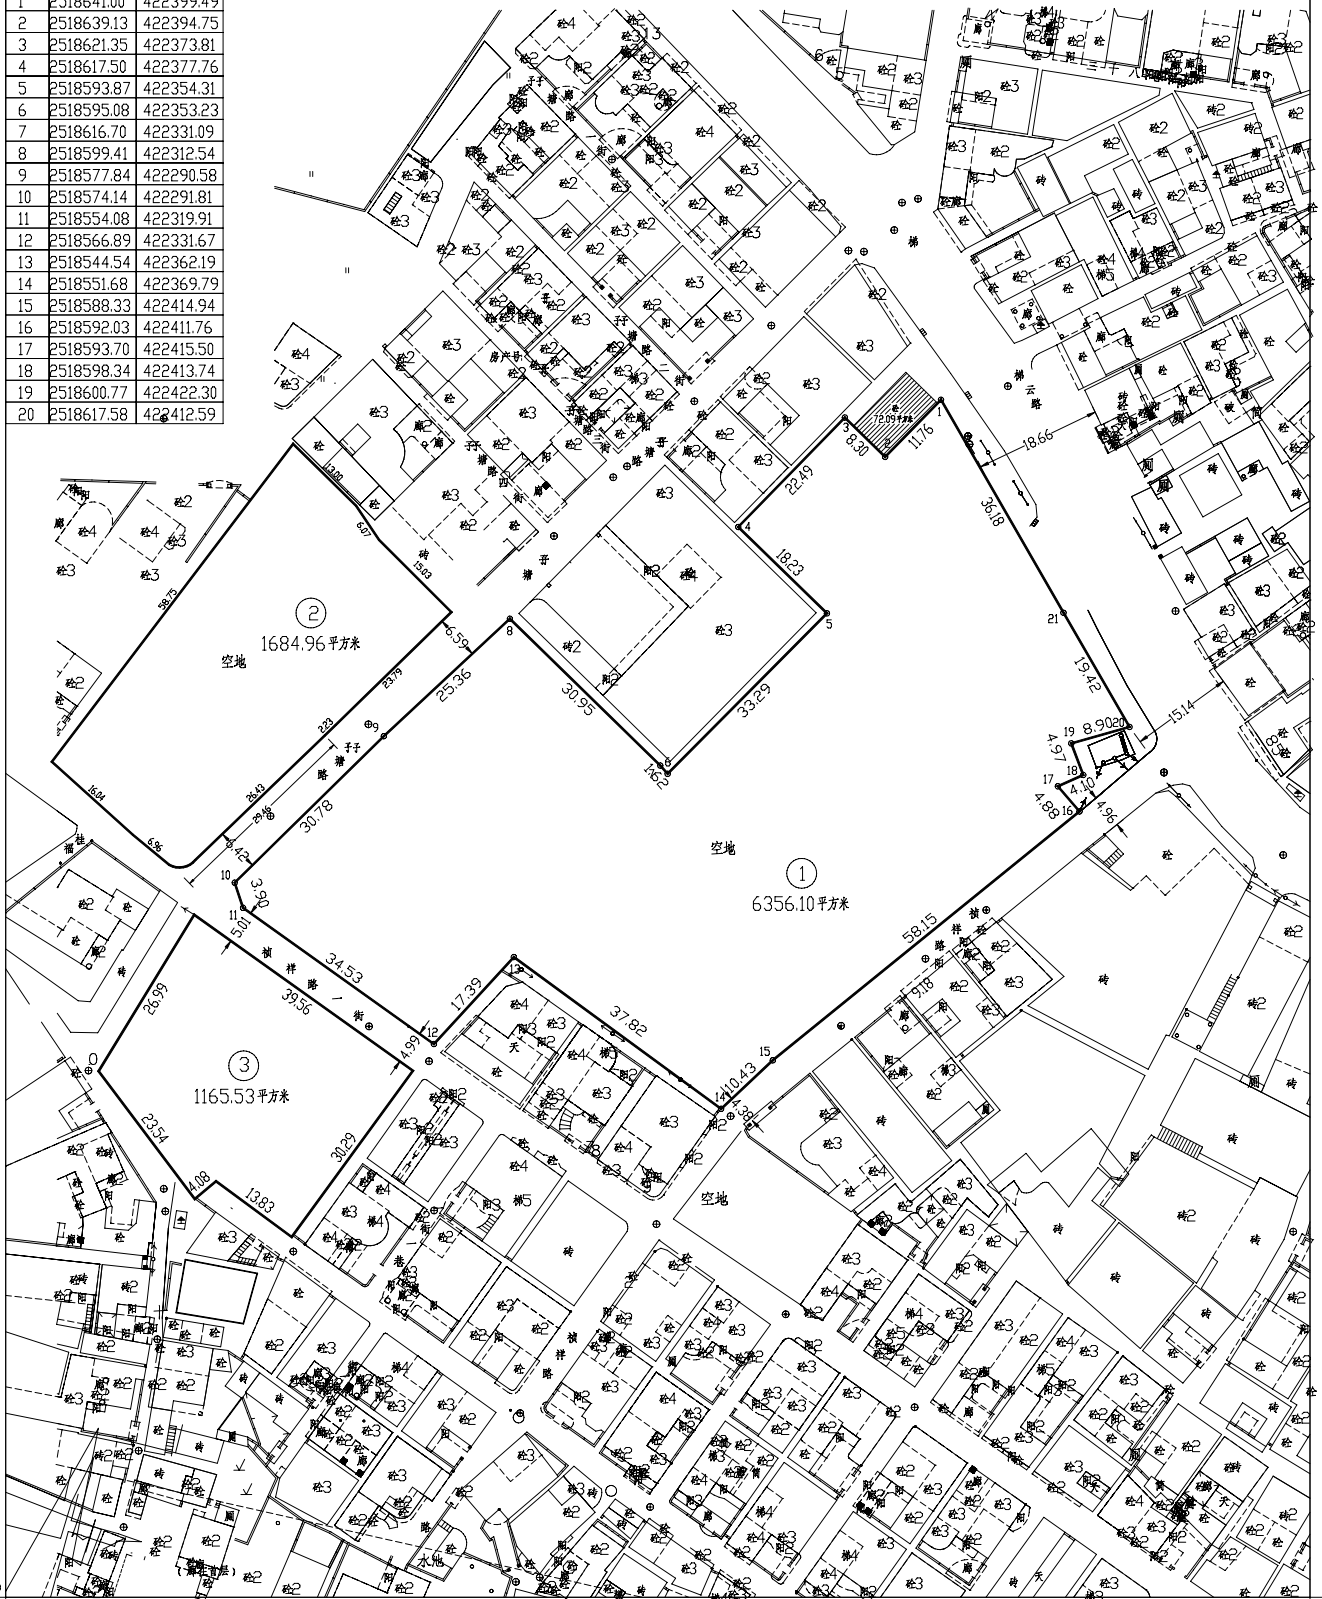

注: 面积计算按(GB/T17986.1-2000)房产测量规范执行。

查丈员: 农 伟 指界日期: 2019.07.06

绘图员: 农 伟 绘图日期: 2019.07.11

检查员:

1 : 800

审核日期:

审核员: