

宗 地 图

北

宗地号: 104095-002

图幅号: 104-095

权属人:

房产号:

原宗地号:

用地面积 94.13 平方米

座落: 容桂容桂马冈村委会马东村193号

统字号:

建基面积 94.13 平方米

土地利用类别: 50

发证情况:


建筑总面积 94.13 平方米

总高度: 3.47 米

第二级高度: 3.47 米

外地面高度: 0 米

点号	X 坐标	Y 坐标
1	2520863.72	423780.73
2	2520857.42	423773.23
3	2520855.90	423774.43
4	2520852.04	423769.91
5	2520856.03	423766.58
6	2520858.49	423769.24
7	2520860.34	423767.70
8	2520868.19	423777.03

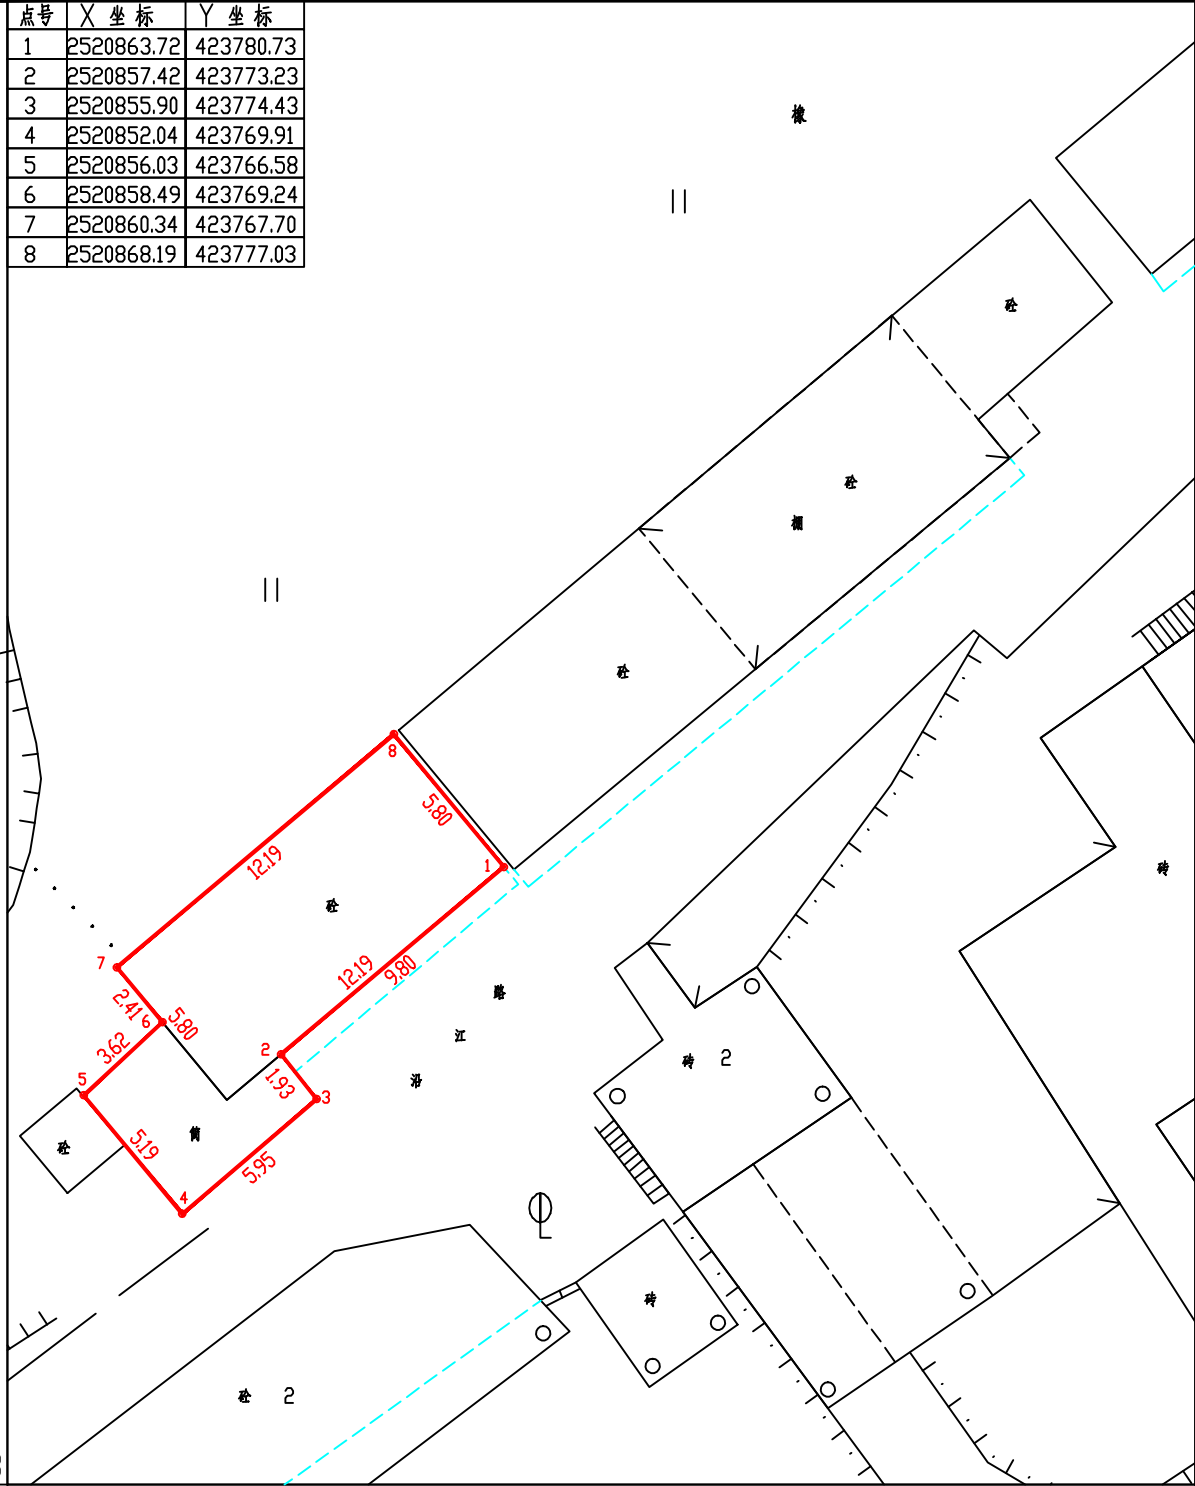

佛山市顺德区明图测绘有限公司

2520843

423.764

注: 面积计算按《GB/T17986.1-2000》房产测量规范执行。

查丈员: 农 伟 指界日期: 2020.08.14
绘图员: 农 伟 绘图日期: 2020.08.17
检查员:

1 : 250

审核日期:
审核员: