


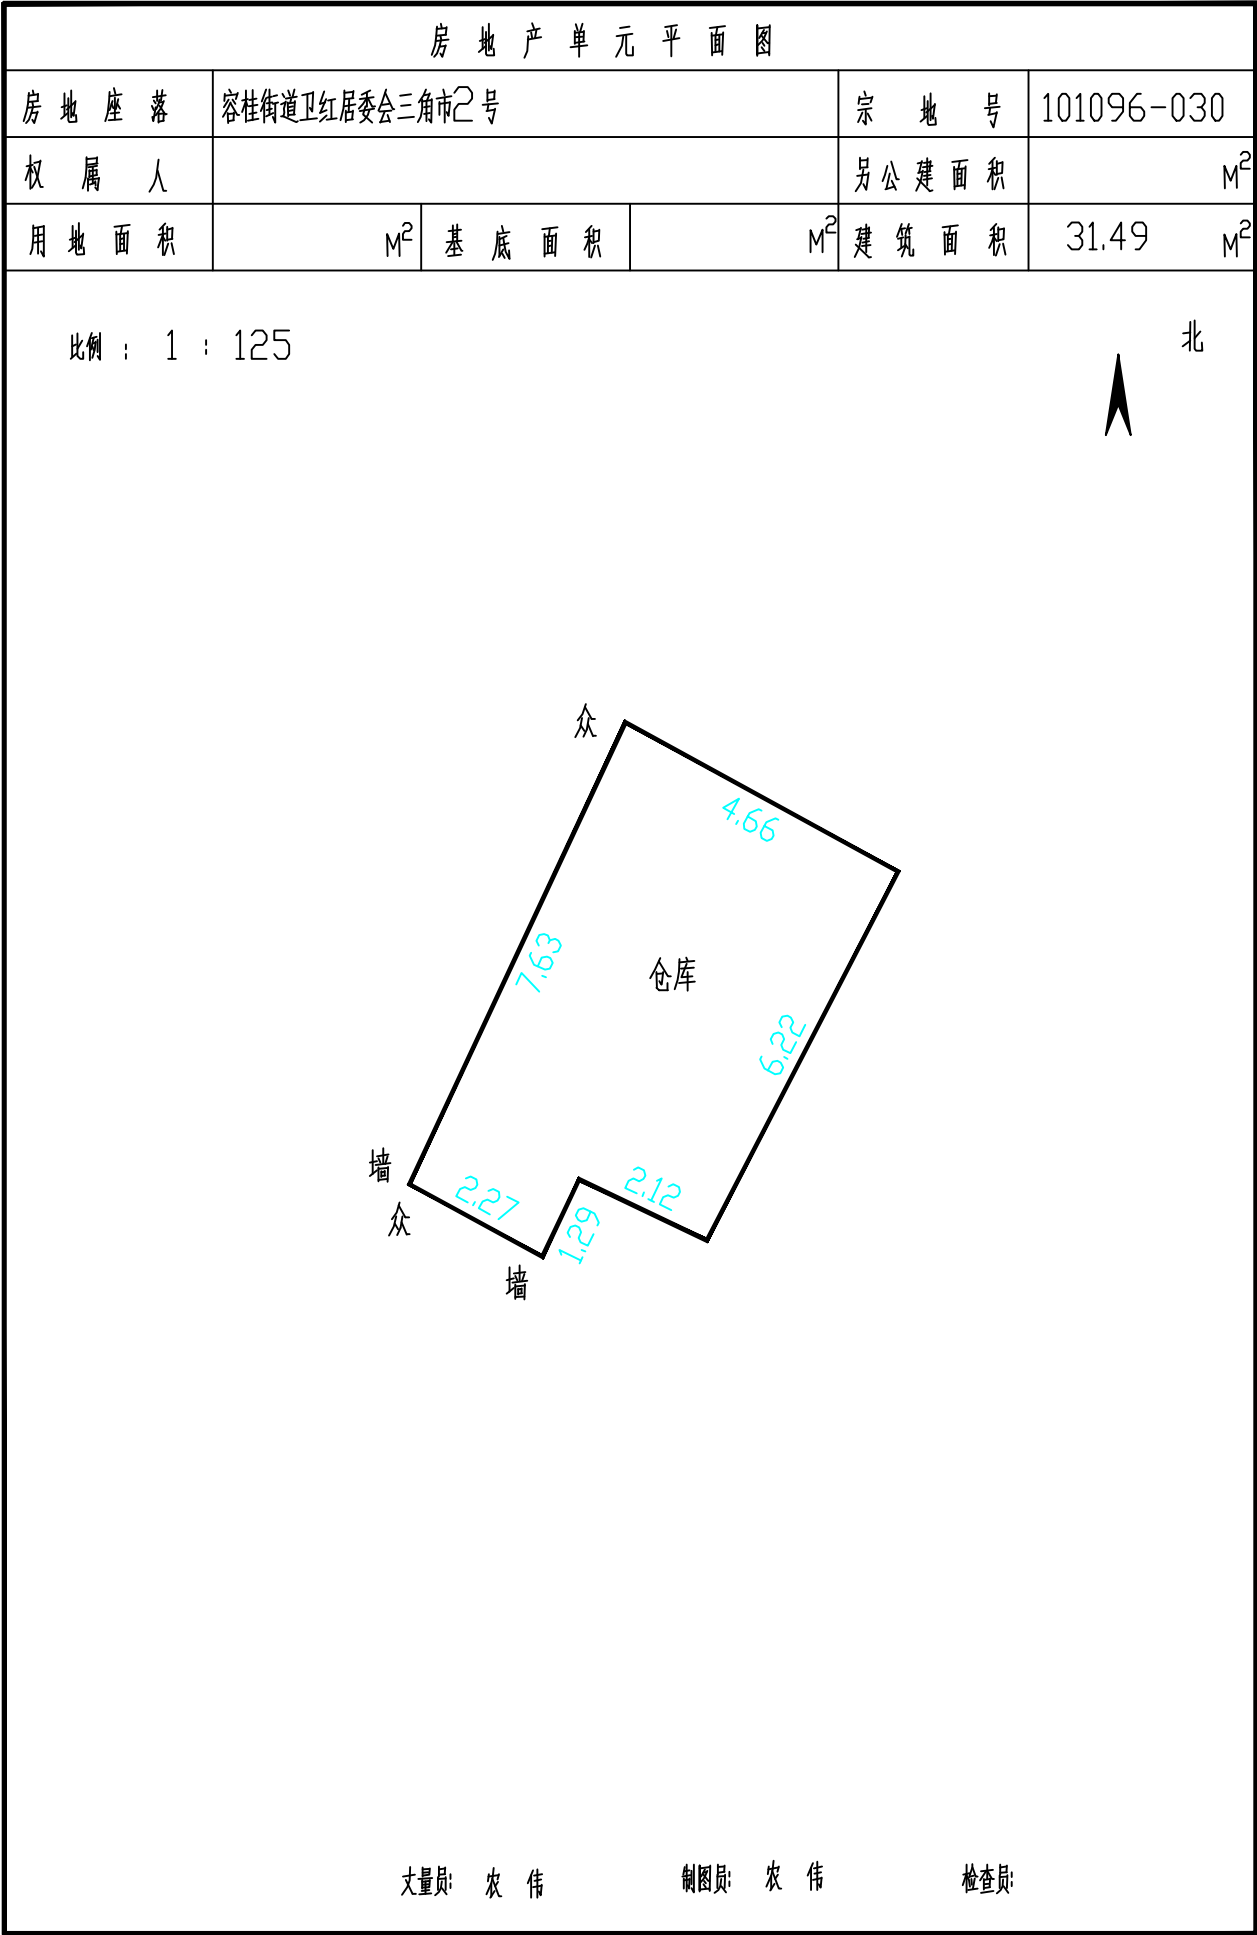

注：面积计算按《GB/T17986.1-2000》房地测量规范执行。

佛山市顺德区明图谱测绘有限公司