

版本号:1


权属人:

用地面积:80.44平方米

第一层面积:80.44平方米

木阁楼面积:35.94平方米

建筑总面积:116.38平方米

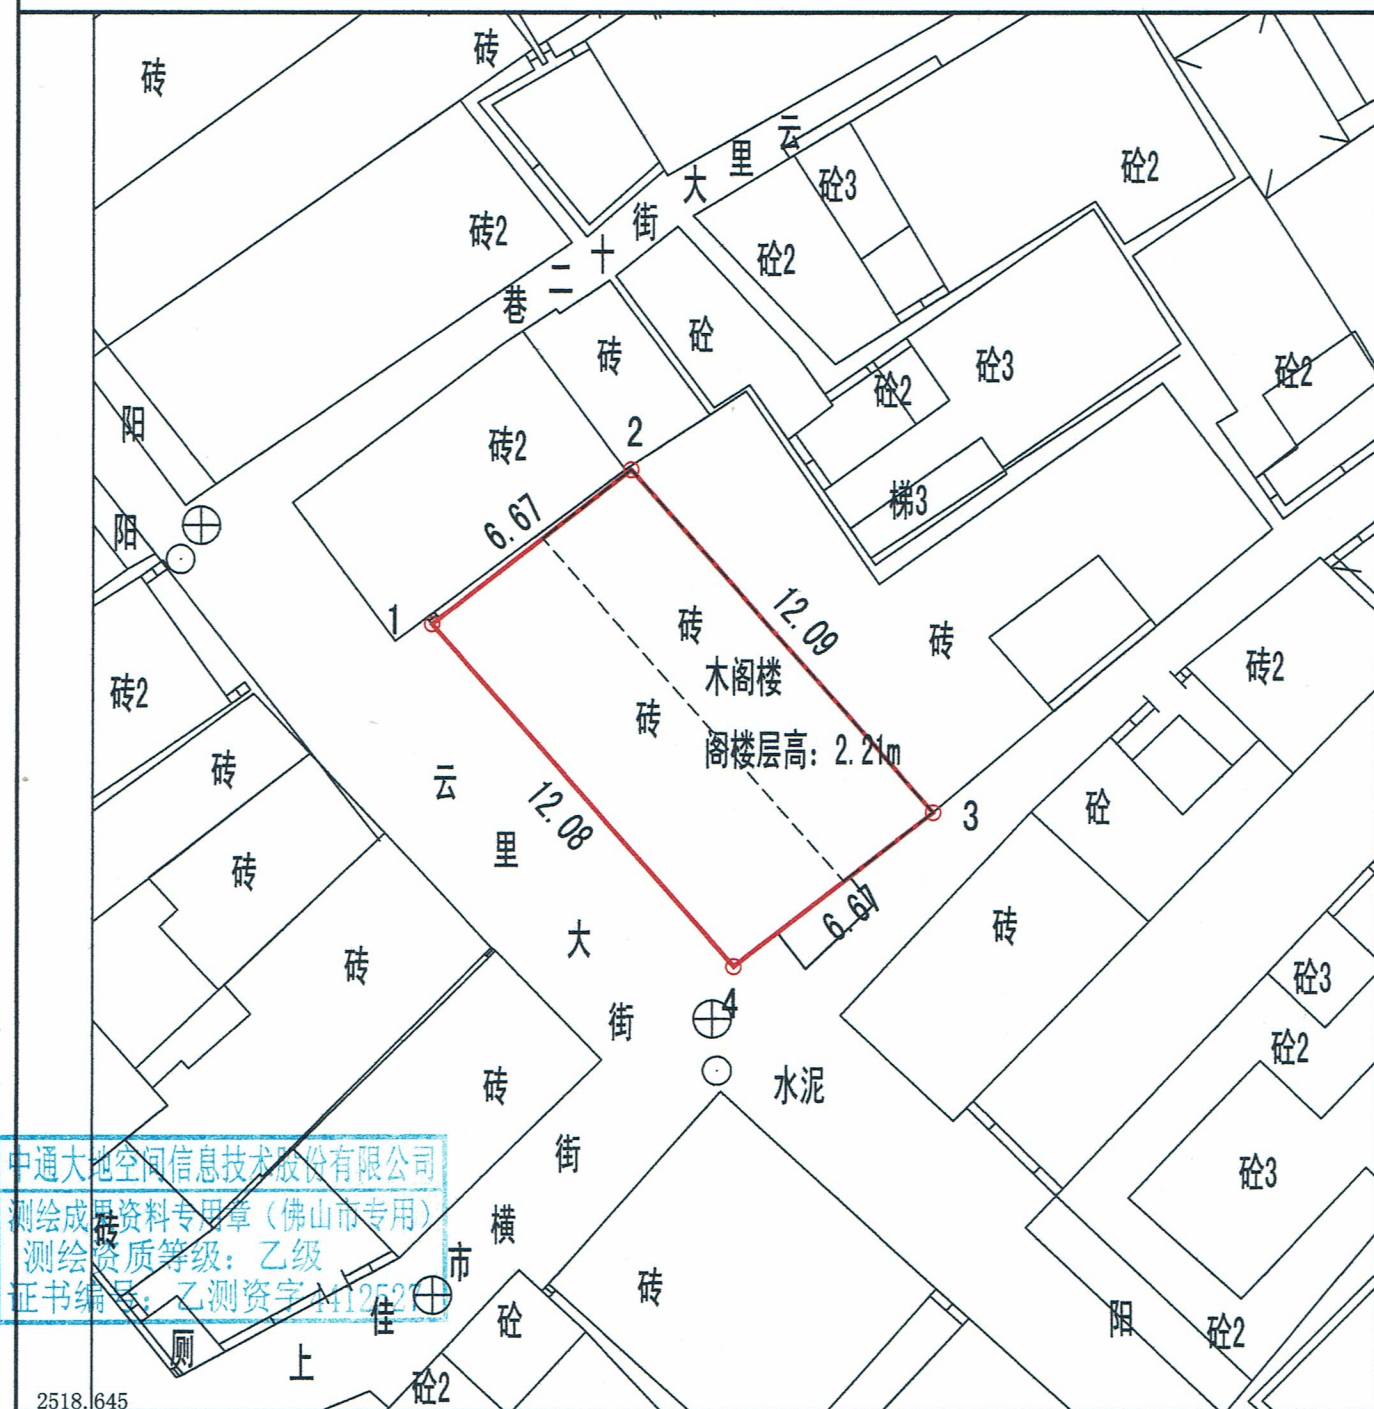

注: 建筑面积计算按(GB/T17986.1-2000)房产测量规范执行。

测量员:何泽基
绘图员:肖栋梁
检查员:邓洪锋

指界日期:2019-07-24
绘图日期:2019-07-24

1:200

审核日期：
审校员：