


房地产单元平面图

房地座落	容桂红星居委会华兴楼二楼之四			宗地号	090097-014
权属人					
用地面积	M ²	基底面积	M ²	建筑面积	184.12 M ²

比例：1：600

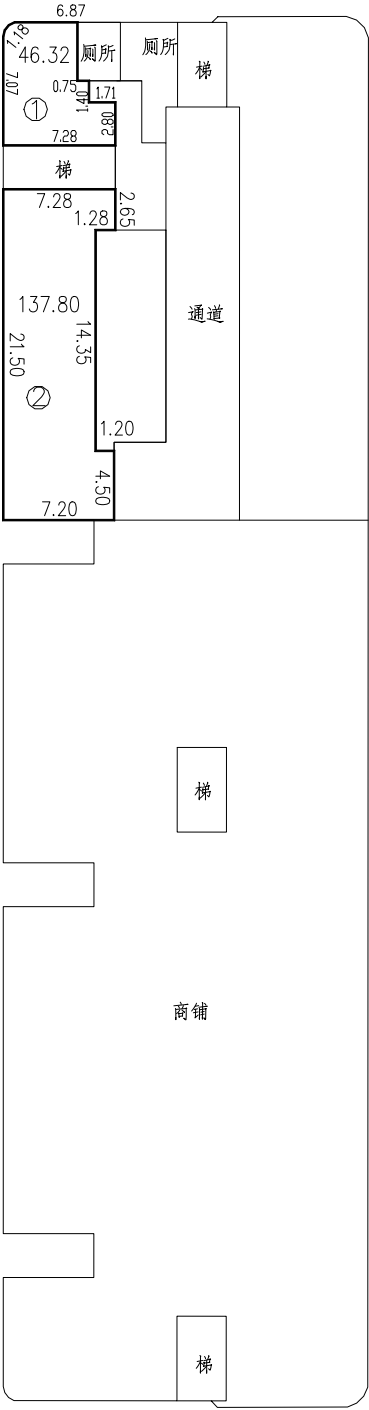

查丈员: 农 伟

绘图员: 农 伟

检查员:

佛山市顺德区明图谱测绘有限公司

注：面积计算按(GB/T17986.1-2000)房产测量规范执行。

绘图日期: 2019.07.10