

# 宗地图

宗地号: 094105-042

图幅号: 094-105

权属人:

房产号:

原宗地号:

用地面积: 414.08平方米

座落: 容桂容里居委会华容一路51号

统字号:

建筑面积: 368.86平方米

土地利用类别: 50

发证情况:

建筑总面积: 508.09平方米


总高度: 8.40米

第二级高度: 6.12米

外地面高度: 0米



| 点号 | X 坐标       | Y 坐标      |
|----|------------|-----------|
| 1  | 2518939.59 | 426373.44 |
| 2  | 2518952.38 | 426367.96 |
| 3  | 2518949.19 | 426360.19 |
| 4  | 2518959.39 | 426356.00 |
| 5  | 2518961.40 | 426360.34 |
| 6  | 2518967.47 | 426374.90 |
| 7  | 2518942.38 | 426385.69 |
| 8  | 2518940.45 | 426381.08 |
| 9  | 2518942.49 | 426380.20 |

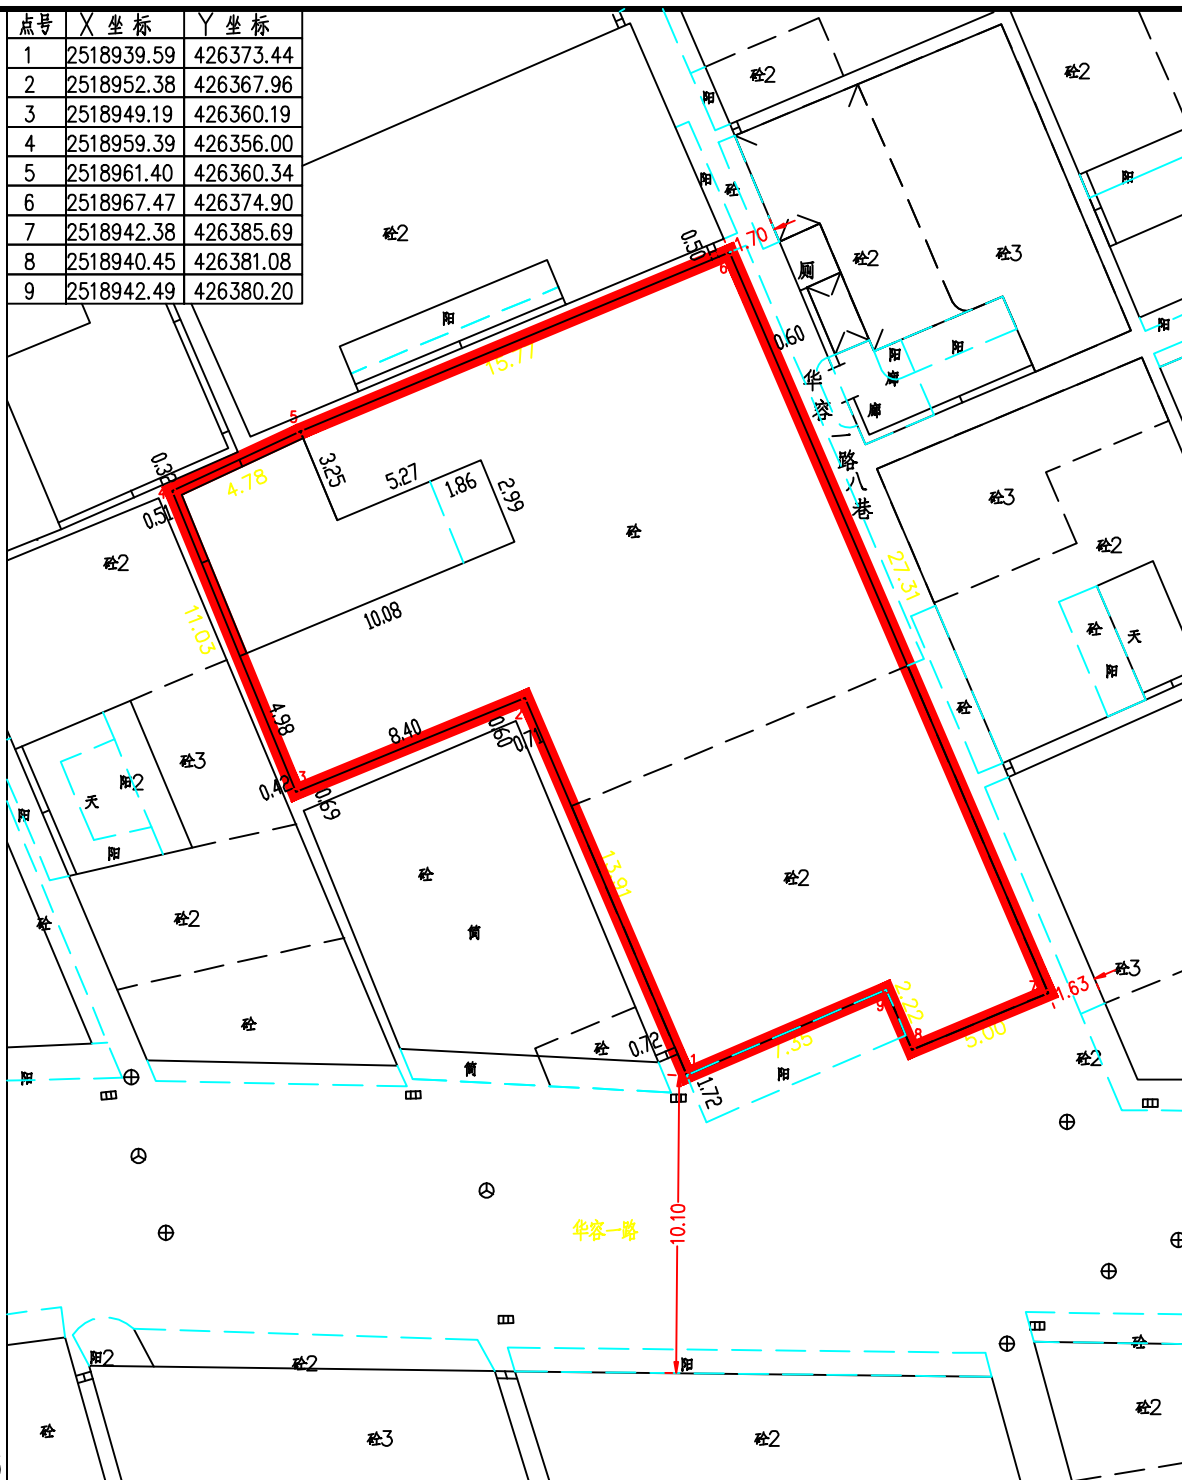

佛山市顺德区明图谱测绘有限公司

2518.926

426.350

注: 面积计算按(GB/T17986.1-2000)房产测量规范执行。

查丈员: 农伟 指界日期: 2020.8.14

绘图员: 农伟 绘图日期: 2020.8.14

检查员:

1: 250

审核日期:

审核员: