


容桂大道北97号之一

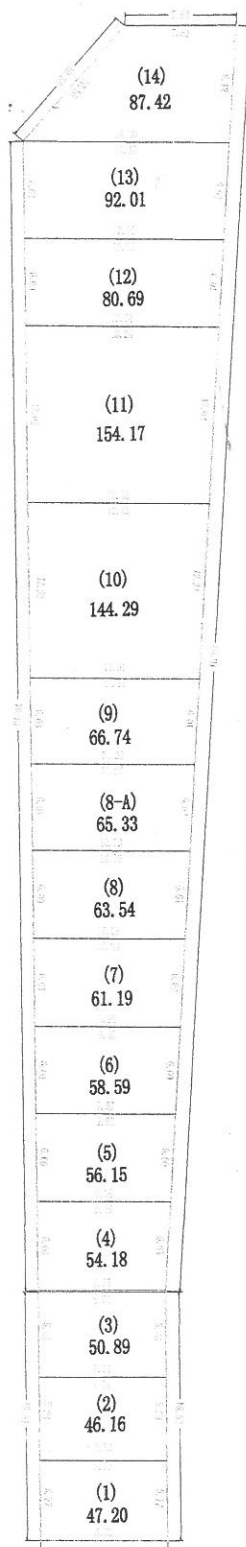

广西第一测绘院				图 纸 编 号	
工程名称		容桂大道北97号之一		图纸内容	测量面积
				图纸比例	1:800
测 量 员	张成坚	项目负责	农伟	测量日期	2013.09.02
制 图 员	张成坚	技术负责	农伟	出图日期	2013.09.04
检 查 员	农伟	成果说明		备 注	