

宗地图

宗地号: 101106-005

图幅号: 101-106

权属人:

房产号:

原宗地号:

用地面积: 577.80 平方米

座落: 容桂德胜居委会成业路12号之一

统字号:

建基面积: 577.80 平方米

土地利用类别: 21

发证情况:

建筑总面积: 577.80 平方米


总高度: 米

第二级高度: 米

外地面高度: 0 米



点号	X 坐标	Y 坐标
1	2520254.65	426502.42
2	2520279.40	426501.18
3	2520280.52	426524.51
4	2520255.84	426525.74

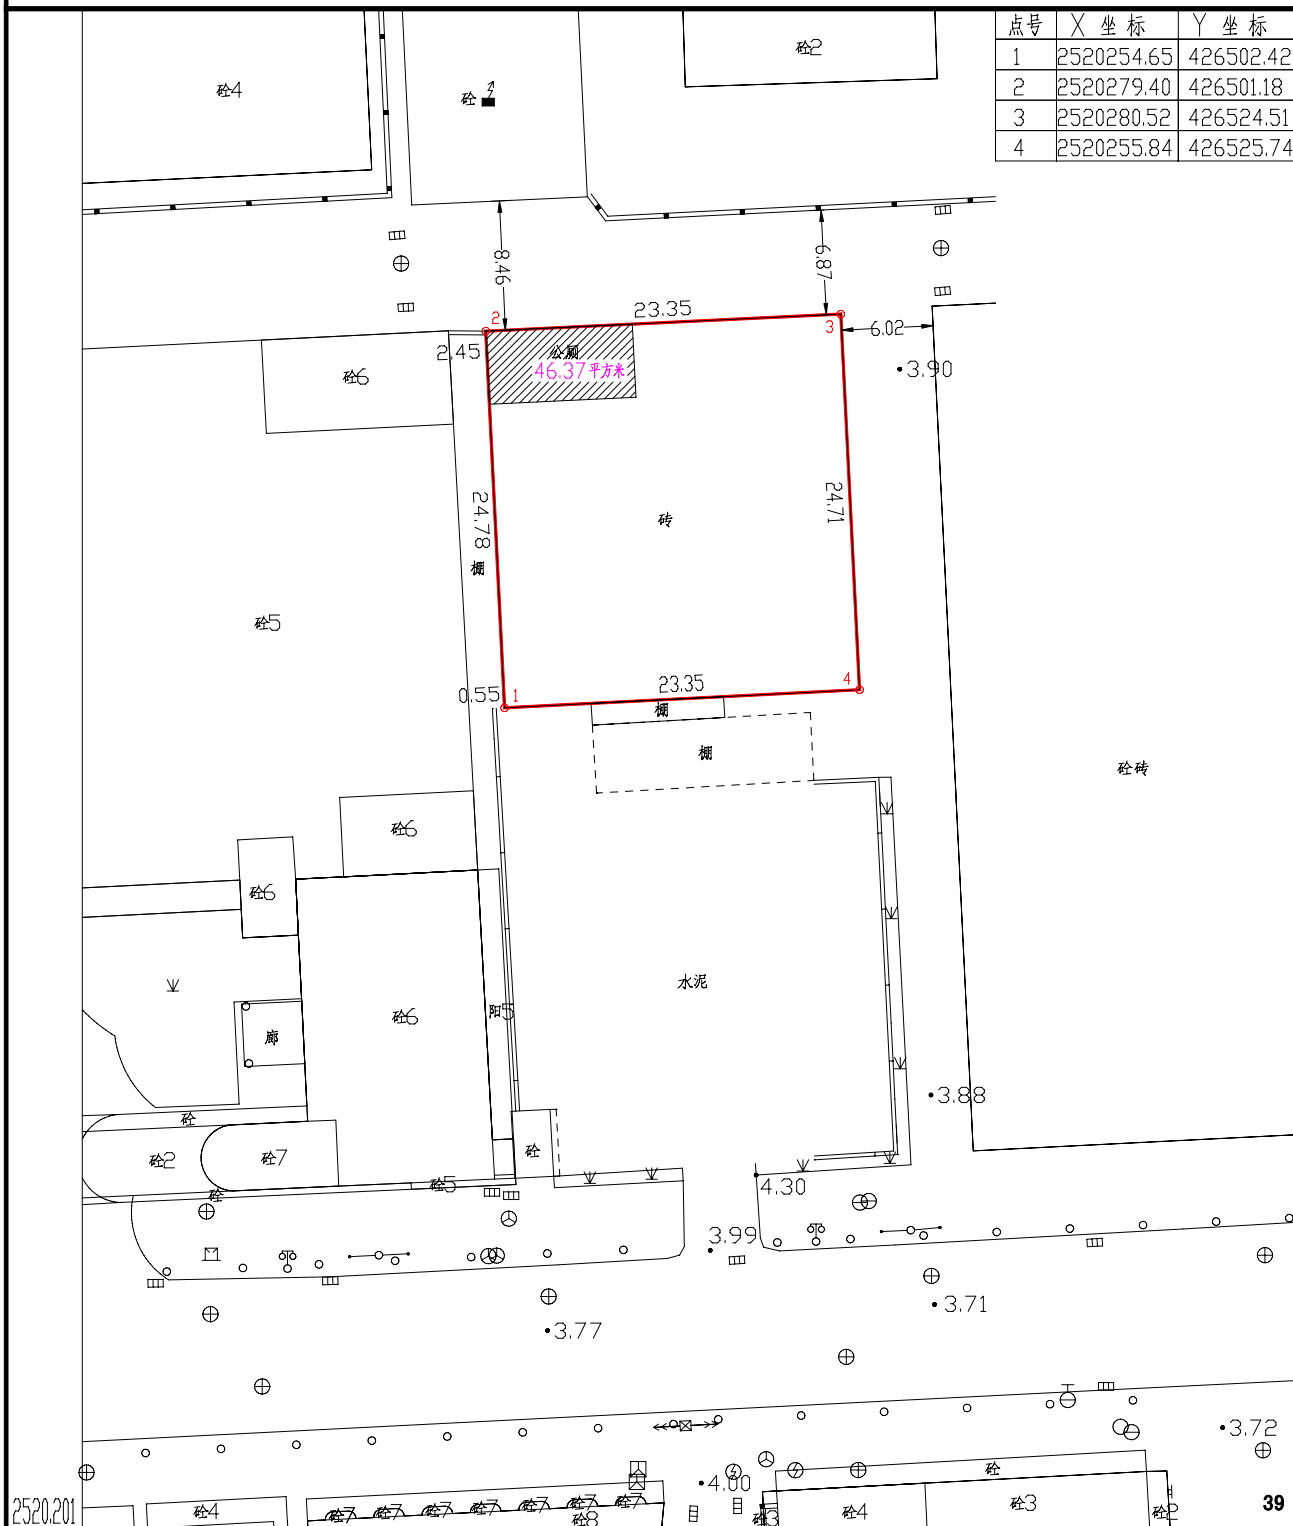

佛山市顺德区明图测绘有限公司

注: 面积计算按《GB/T17986.1-2000》房产测量规范执行。

426.475

查丈员: 农 伟
绘图员: 农 伟
检查员:

指界日期: 2018.10.29
绘图日期: 2018.11.03

1 : 500

审核日期:
审核员: