

宗 地 图

版本号:



宗地号:092091-312

图幅号:092-091

权属人:

房产号:

原宗地号:

用地面积:39.14平方米

座落:容桂街道翠竹中路150号

统字号:

建基面积:39.14平方米

土地利用类别:


发证情况:

建筑总面积:39.14平方米

总高度:3.00米

第二级高度:3.00米

外地面高度:0.00米

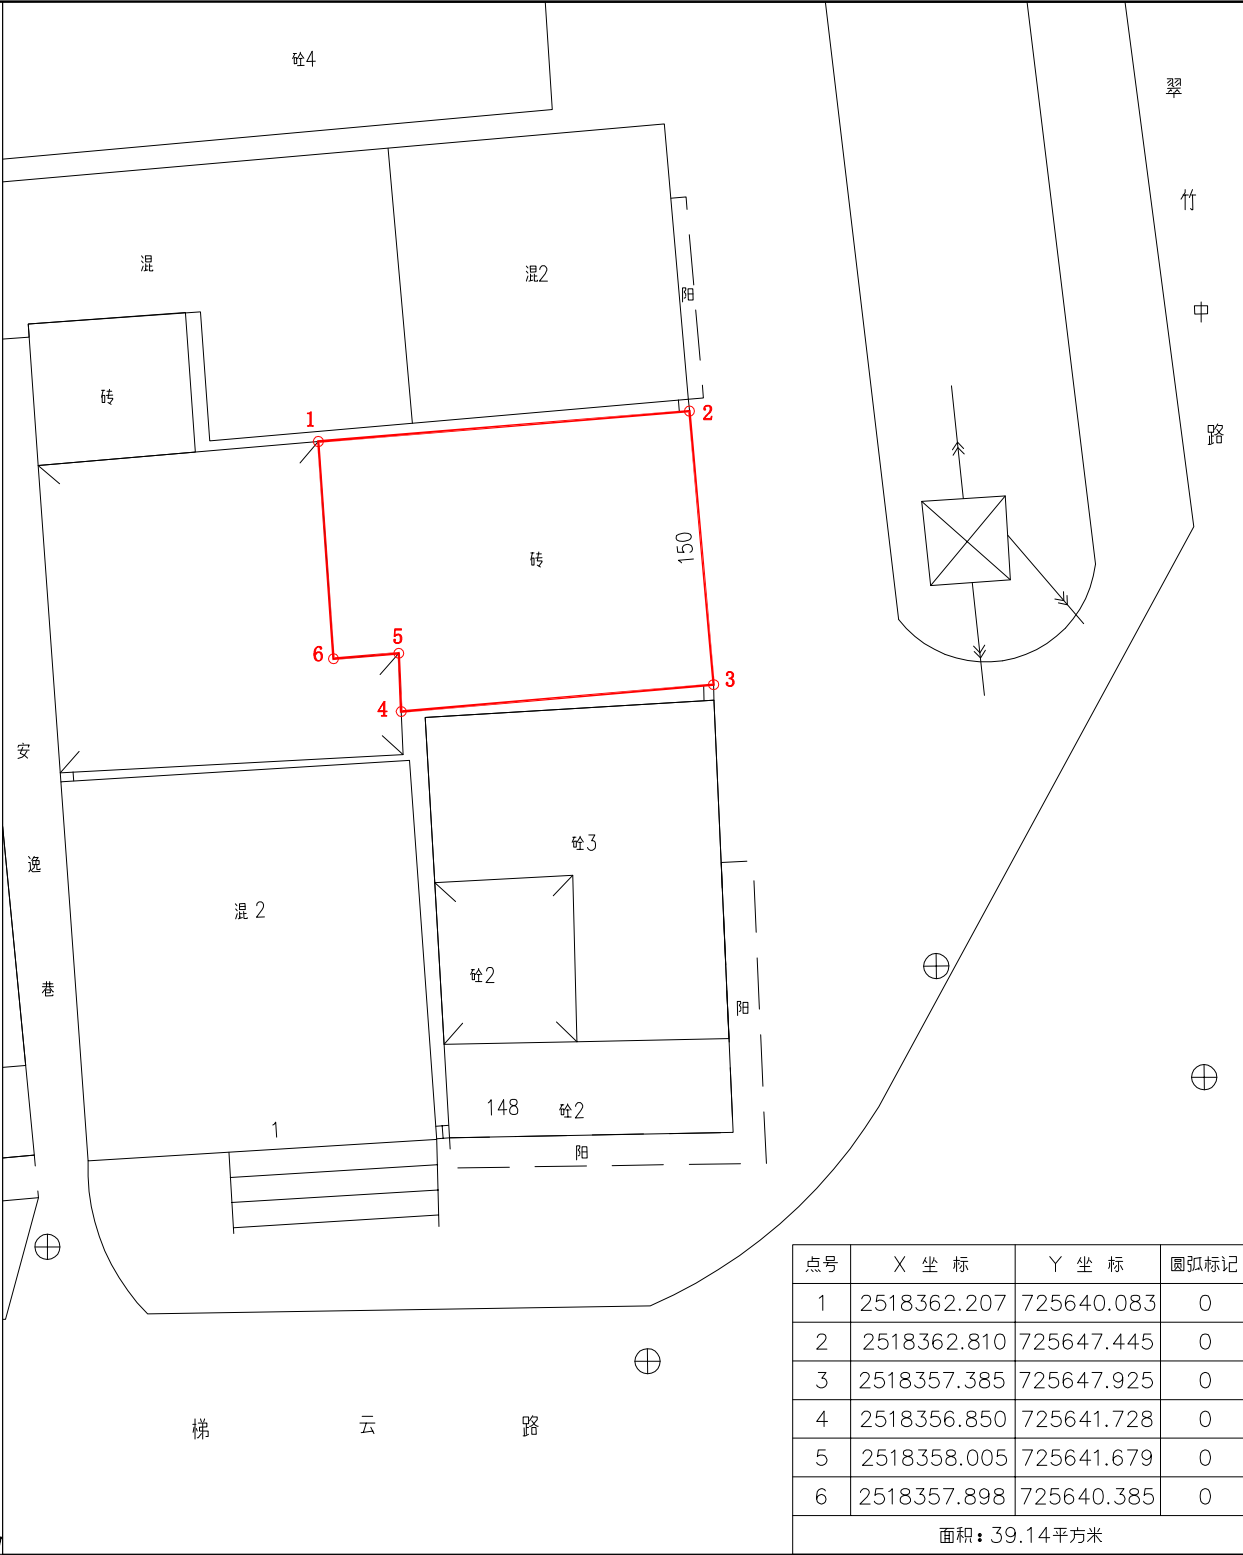

佛山市平面测绘科技有限公司

注: 建筑面积计算按(GB/T17986.1-2000)房产测量规范执行。

测量员:王礼山

指界日期:2020-10-10

1:150

审核日期:

绘图员:王礼山

绘图日期:2020-10-11

审核校: