



宗地平面图

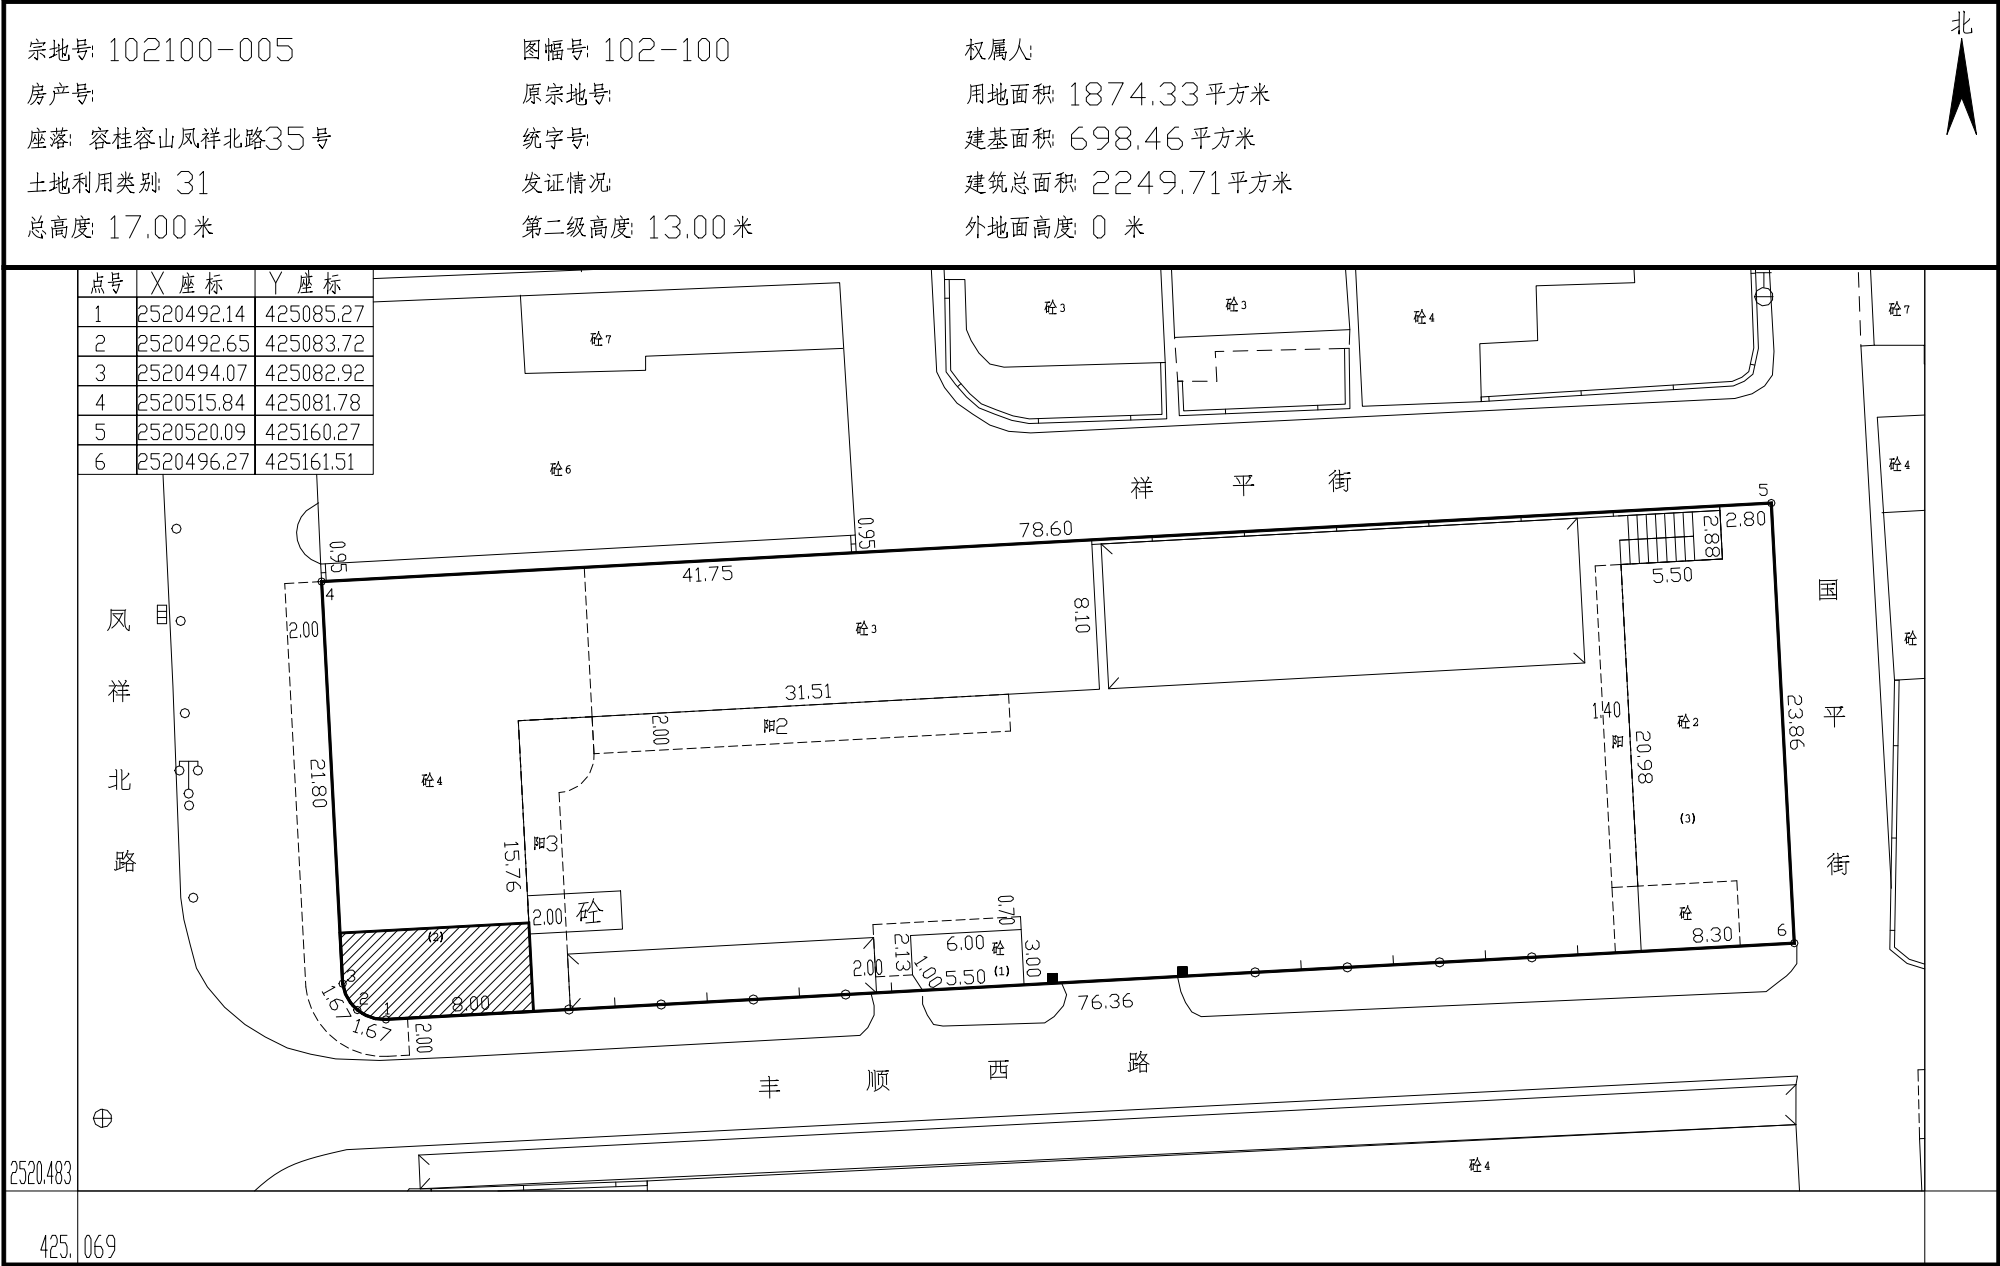

查丈员: 农 伟 指界日期: 2018.07.03
绘图员: 农 伟 绘图日期: 2018.07.03

1 : 400

审核日期:
审核员:

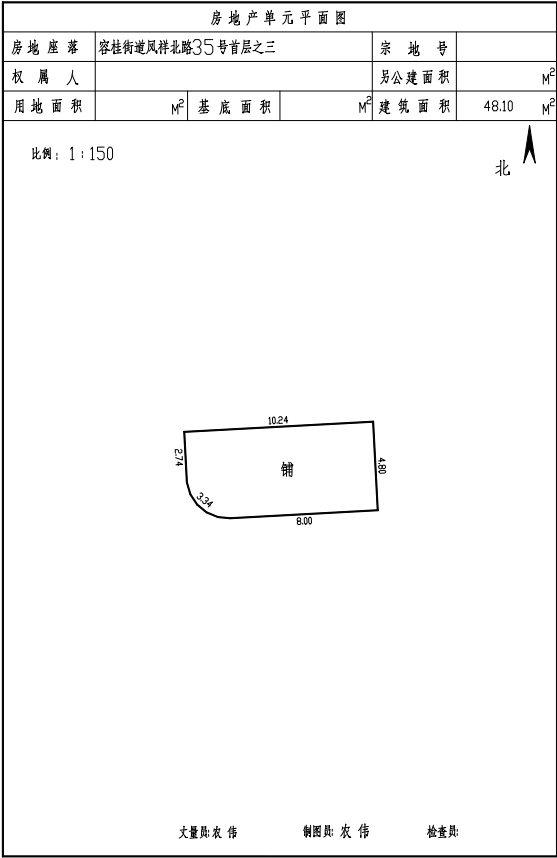

注: 面积计算按(GB/T17986.1-2000)房产测量规范执行。 测量日期: 2018.07.03