

位置图



宗地号: 093092-203

房产号:

座落: 容桂容桂居委会

土地利用类别: 50

总高度: 米

图幅号: 093-092

原宗地号:

统字号:

发证情况:

第二级高度: 米

权属人:


用地面积: 220.23 平方米

建基面积: 0.00 平方米

建筑总面积: 平方米

外地面高度: 0 米

点号	X 坐标	Y 坐标
1	2518670.59	423237.36
2	2518675.40	423220.94
3	2518687.51	423222.67
4	2518682.56	423240.76

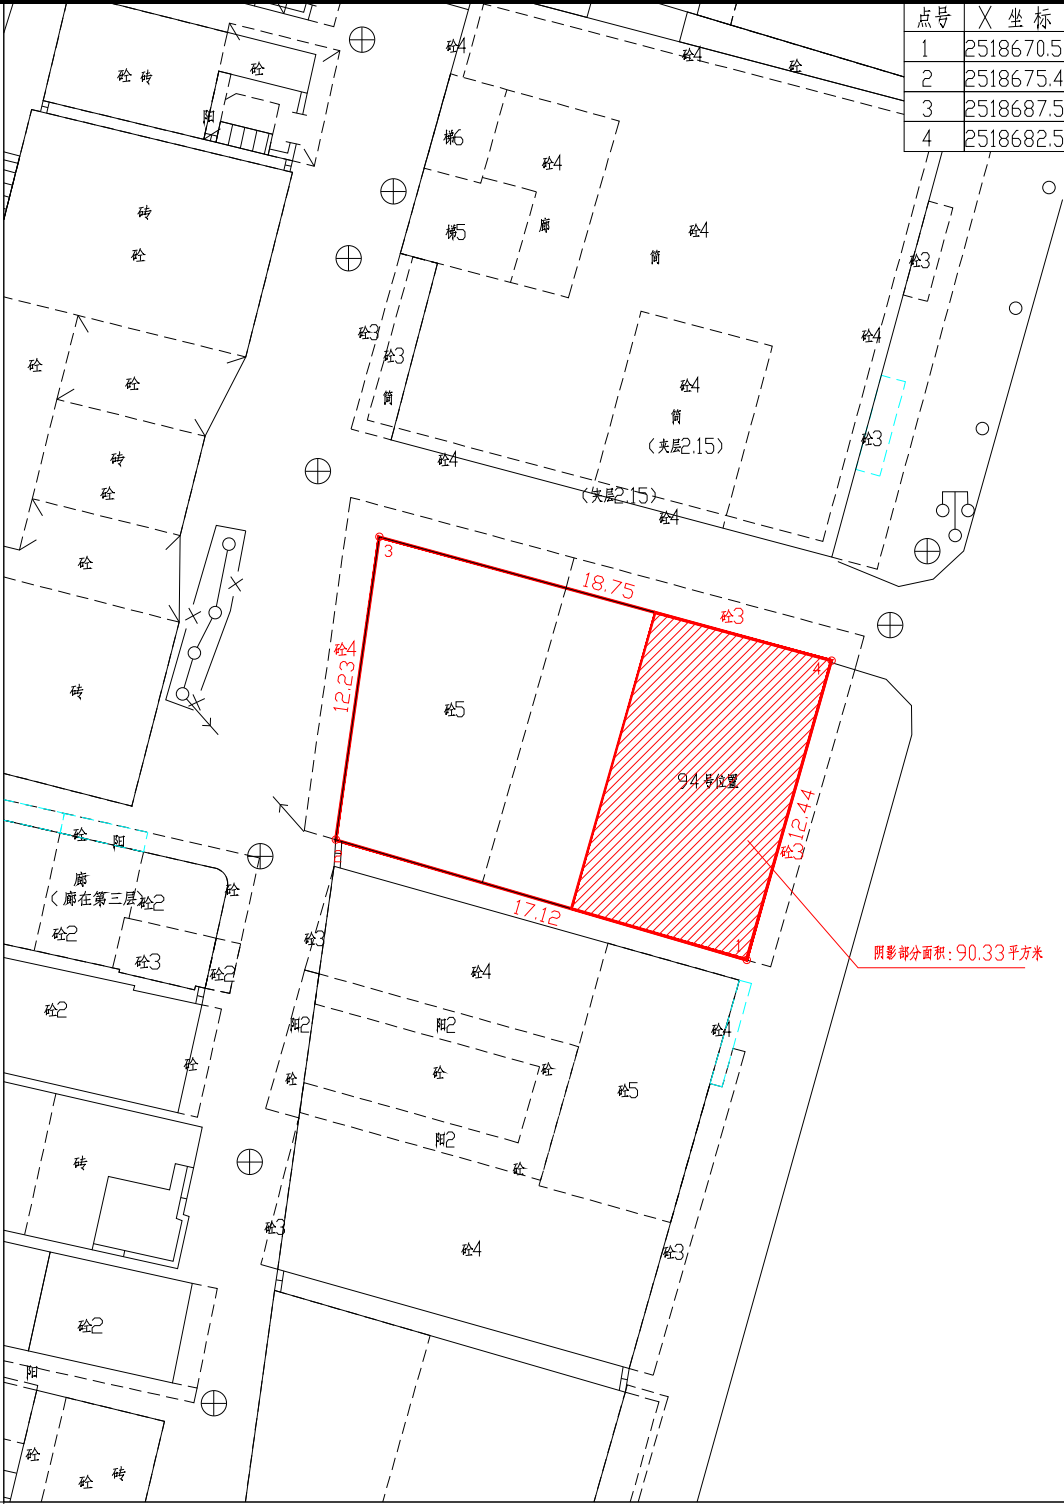

2518649

423. 208

注: 面积计算按《GB/T17986.1-2000》房产测量规范执行。

查丈员: 农 伟
绘图员: 农 伟
检查员:

指界日期: 2015.11.25
绘图日期: 2015.11.25

1 : 300

审核日期:
审核员: