

用地位置图

图幅号: 097-120

座落: S43 高速路东侧科苑一路以南地块

项目名称 S43 高速路东侧科苑一路以南地块

(1) 红线占地面积 9067.64 平方米


(2) 房屋建筑面积 平方米

除房屋建筑外用地面积 平方米

北



| 点号                     | X 坐标       | Y 坐标      |
|------------------------|------------|-----------|
| 1                      | 2519472.54 | 429982.38 |
| 2                      | 2519505.15 | 429976.39 |
| 3                      | 2519518.75 | 429990.97 |
| 4                      | 2519532.31 | 430005.59 |
| 5                      | 2519545.83 | 430020.27 |
| 6                      | 2519559.32 | 430034.97 |
| 7                      | 2519572.78 | 430049.72 |
| 8                      | 2519586.22 | 430064.49 |
| 9                      | 2519599.64 | 430079.29 |
| 10                     | 2519613.05 | 430094.10 |
| 11                     | 2519626.45 | 430108.93 |
| 12                     | 2519639.85 | 430123.78 |
| 13                     | 2519653.25 | 430138.63 |
| 14                     | 2519680.04 | 430168.33 |
| 15                     | 2519693.44 | 430183.18 |
| 16                     | 2519696.4  | 430206.26 |
| 17                     | 2519696.22 | 430230.81 |
| S=9067.64 平方米 斜3.6045° |            |           |

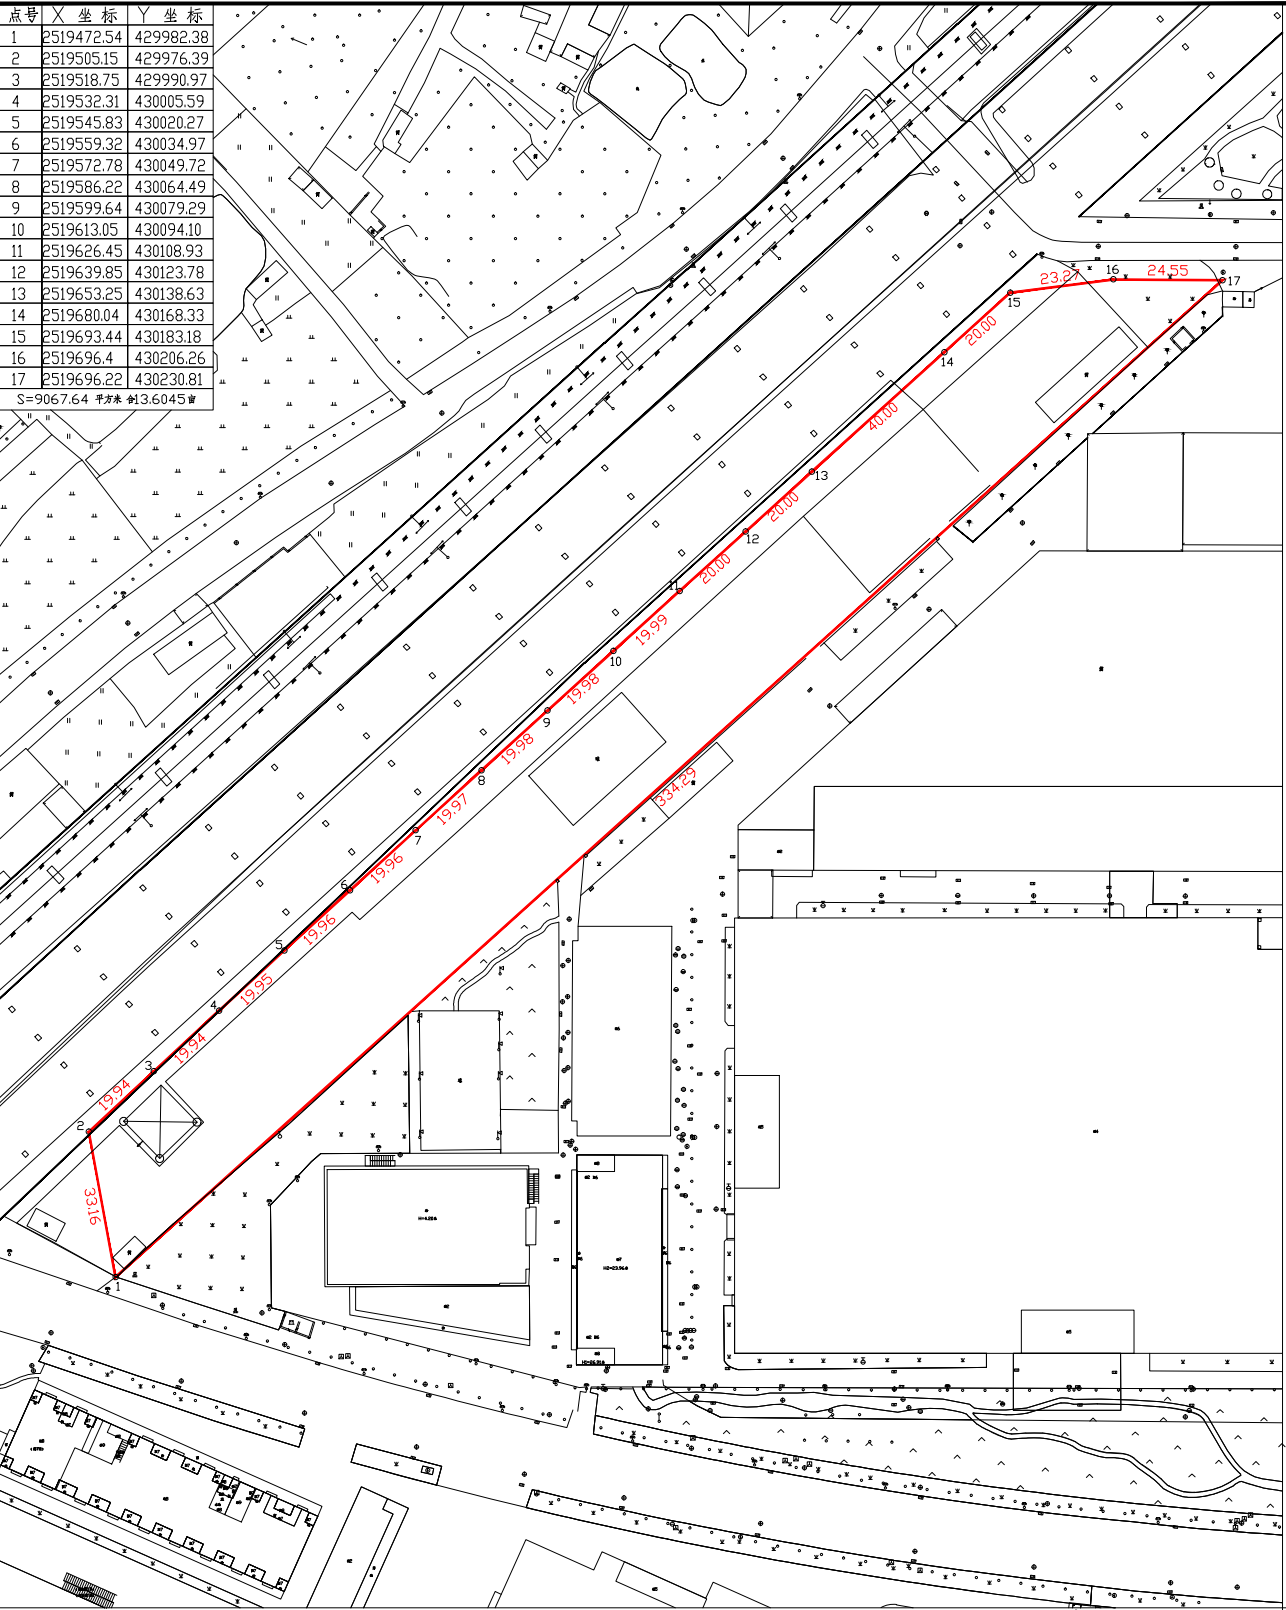

广州全成多维信息技术有限公司

429.956

注: 面积计算按(GB/T17986.1-2000)房产测量规范执行。

查丈员: 唐安志 指界日期: 2017.08.03  
绘图员: 唐安志 绘图日期: 2017.08.04  
检查员:

1:1200

审核日期  
审核员: