

宗地平面图

宗地号: 102109-003

房产号:

座落: 容桂德胜社区居委会宏业路6号

土地利用类别: 21

总高度: 米

图幅号: 102-109

原宗地号:

统字号:

发证情况:

第二级高度: 米

权属人:

用地面积: 799.95平方米


建基面积: 738.60平方米

建筑总面积: 1111.83平方米

外地面高度: 0 米



点号	X 坐标	Y 坐标
1	2520613.24	427261.17
2	2520604.93	427284.75
3	2520574.74	427274.13
4	2520583.06	427250.55

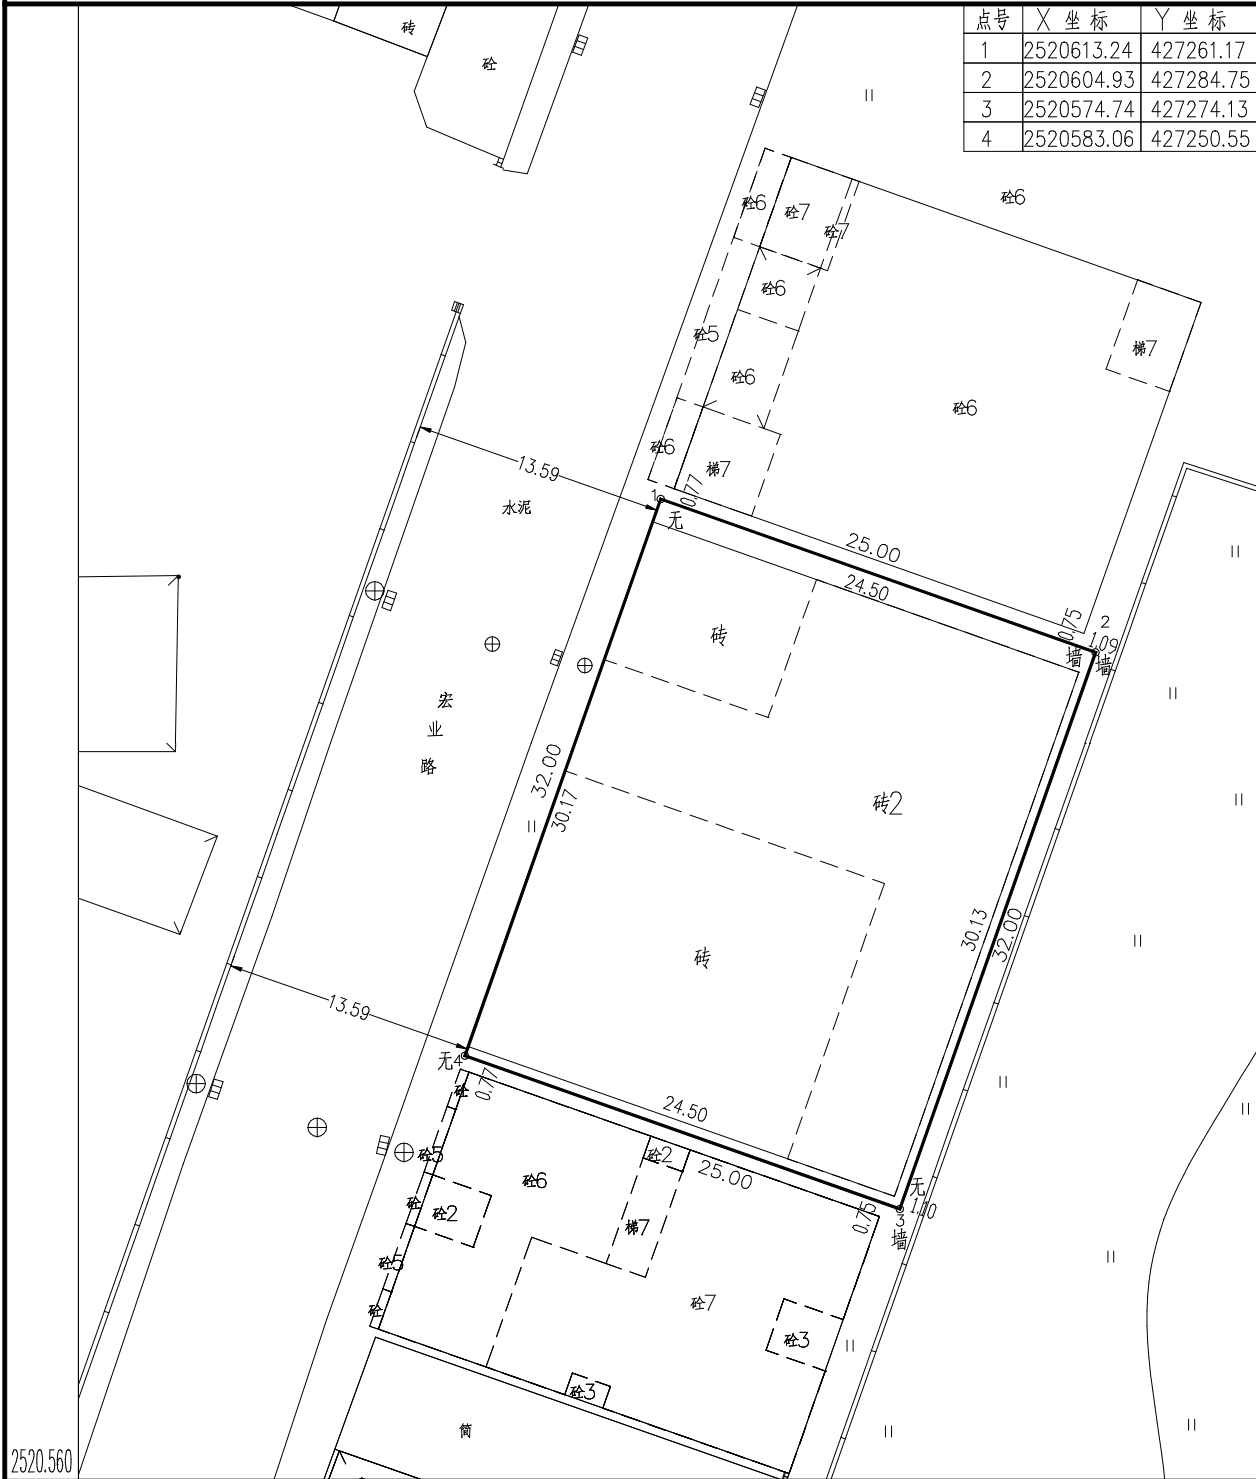

注: 面积计算按(GB/T17986.1-2000)房产测量规范执行。

查丈员: 农 伟 指界日期: 2021.6.2

绘图员: 农 伟 绘图日期: 2021.6.2

1 : 400

审核日期:

审核员:

佛山市顺德区明图谱测绘有限公司