

宗地平面图

宗地号:090088-035

图幅号:090-088

权属人:

房产号:

原宗号:

用地面积1617.84平方米

座落:容桂红旗社区居委会红旗中路以北

统字第:

建基面积0.00平方米

土地利用类别:50

发证情况:

建筑总面积 平方米


总高度 米

第二级高度 米

外地面高度0米

北

点号	X 座标	Y 座标
1	2518068.68	422040.45
2	2518090.32	422050.34
3	2518062.56	422038.10
4	2518060.26	422000.14
5	2518057.20	422009.96
6	2518039.26	422001.21

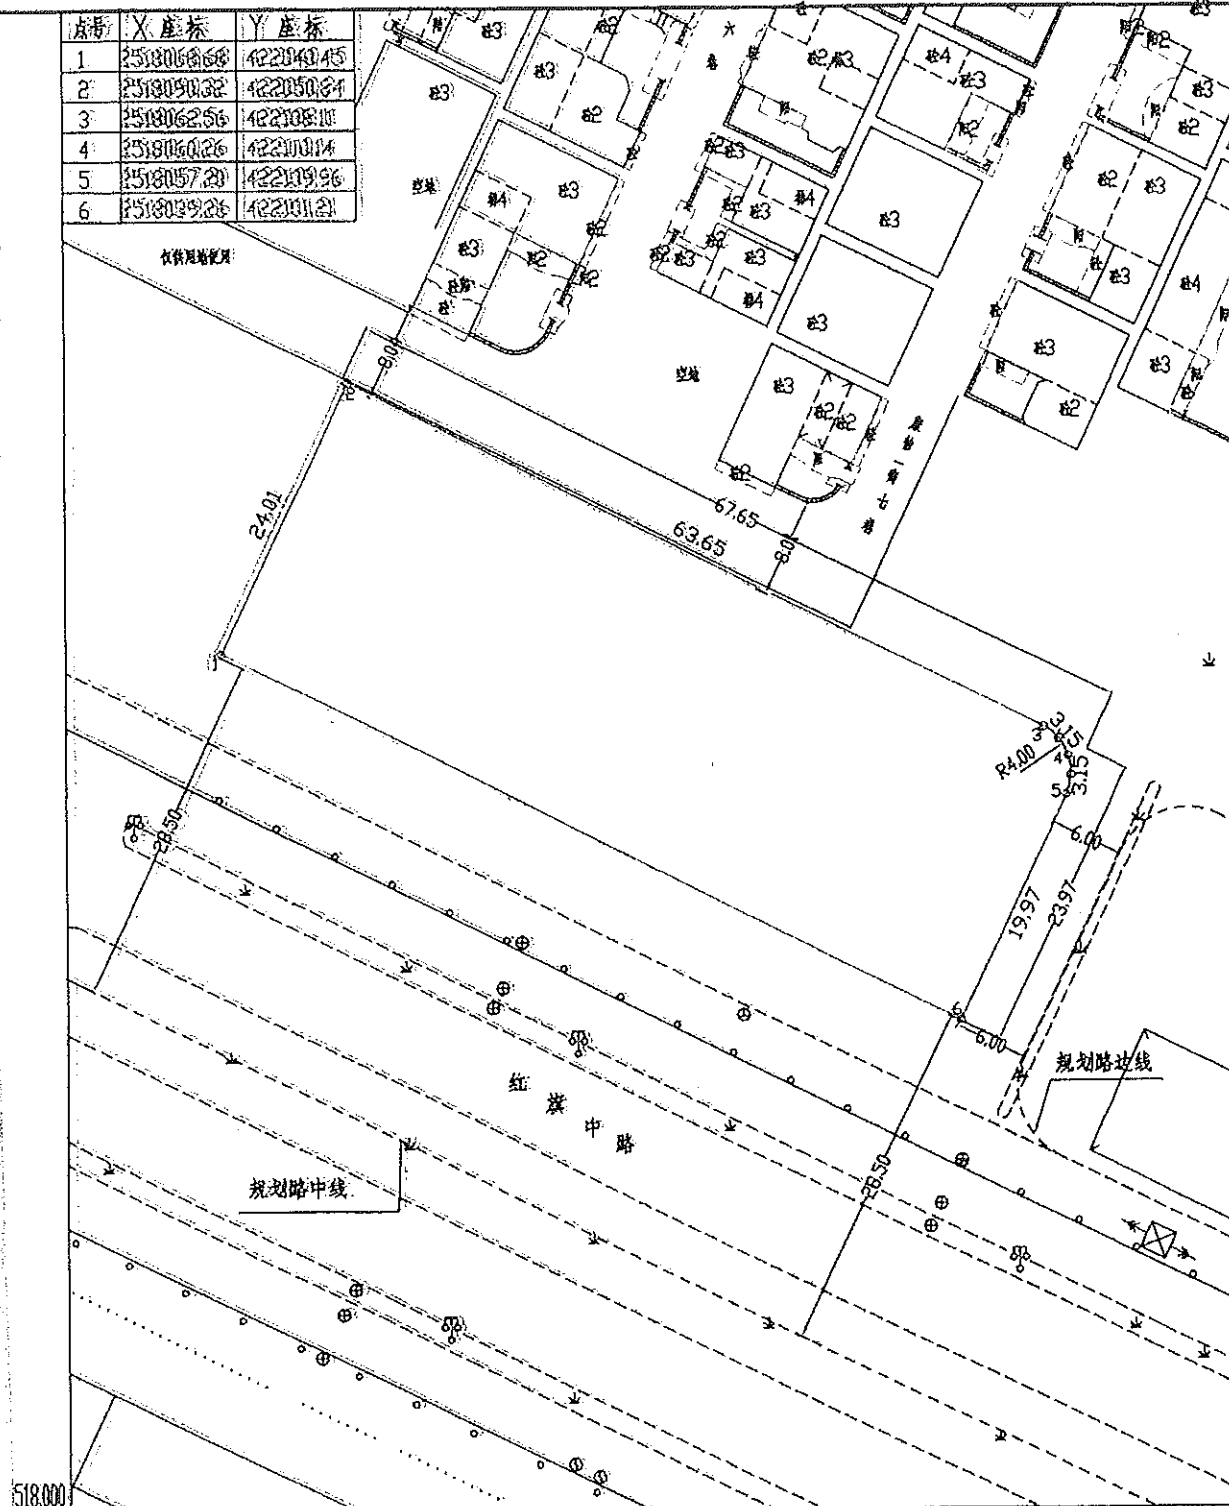

422.028

注:面积计算按(GB/T17986.1-2000)房产测量规范执行。

查丈员:沈伟

指界日期:2004.05.14

1:600

审核日期:

绘图员:沈伟

绘图日期:2004.05.14

审核员: