

宗地图

版本号:1

宗地号:101086-001

房产号:

座落:容桂街道德胜河道以南、西堤四路以北、桂洲水厂以东之一地块

土地利用类别:0701

总高度:0.00米

图幅号:101-086

原宗地号:

统字第:

发证情况:

第二级高度:0.00米

权属人:

用地面积:8390.65平方米

建基面积:0.00平方米


建筑总面积:0.00平方米

外地面高度:0.00米

北



点号	X 坐标	Y 坐标
1	2520189.53	724167.03
2	2520200.17	724175.86
3	2520247.85	724211.81
4	2520250.65	724208.78
5	2520263.46	724220.54
6	2520280.97	724203.58
7	2520284.91	724207.7
8	2520290.18	724207.18
9	2520295.16	724212.18
10	2520328.82	724178.65
11	2520329.97	724177.5
12	2520251.29	724113.43
13	2520243.81	724110.2
14	2520226.49	724109.64
15	2520226.86	724117.31
16	2520200.57	724152.75
17	2520193.11	724162.19

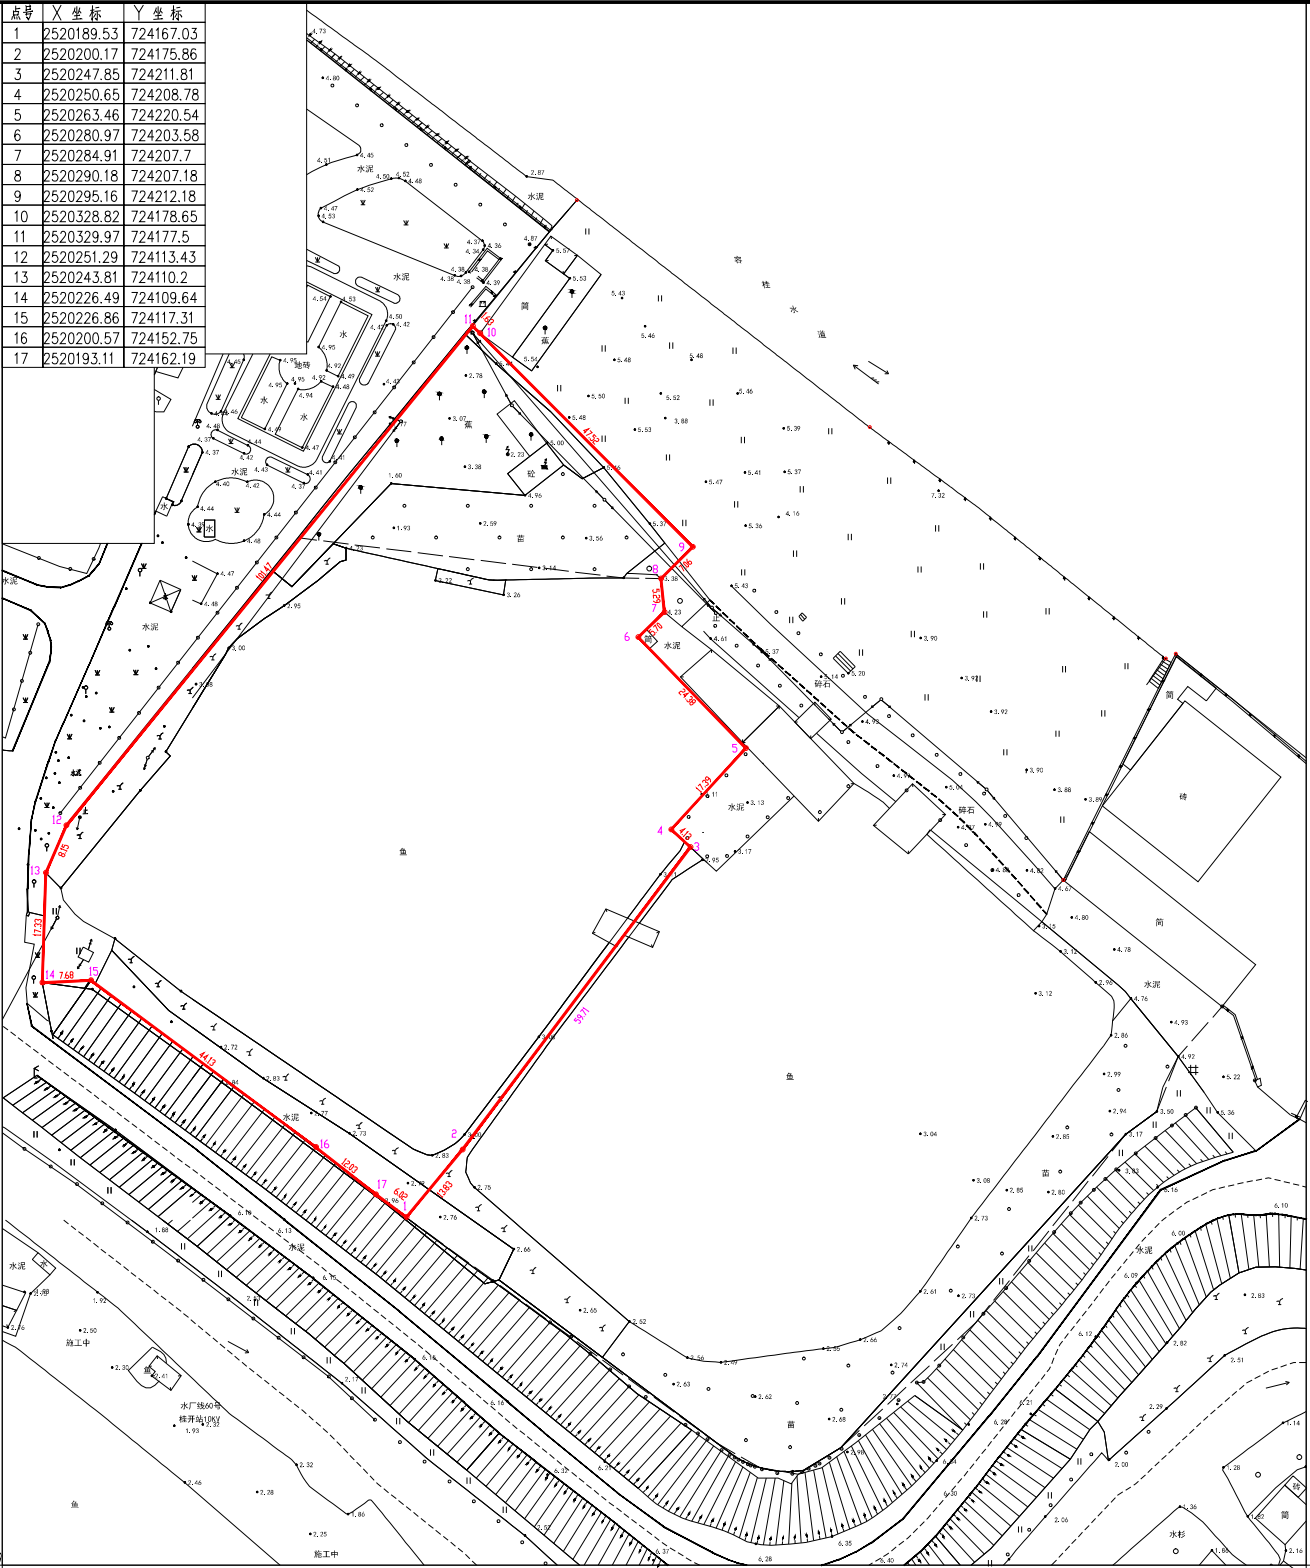

注:建筑面积计算按《GB/T17986.1-2000》房产测量规范执行。佛山市2000坐标系,1985国家高程基准。

广州云舟智慧城市勘测设计有限公司

测量员:唐明

测量日期:2020-12-20

1:800

审核日期:

绘图员:唐明

绘图日期:2020-12-22

审核员:

检查员: