

宗地平面图


宗地号: 095099-028
房产号:
座落: 容桂振华社区居委会振华路212号
土地利用类别: 42
总高度: 36.30米

图幅号: 95-99
原宗地号:
统字号:
发证情况:
第二级高度: 30.30米

权属人:
用地面积: 36.18平方米
建基面积: 平方米
建筑总面积: 平方米
外地面高度: 米



点号	X 座标	Y 座标
1	2518993.63	424822.17
2	2518992.67	424821.80
3	2518991.90	424821.11
4	2518975.58	424817.55
5	2518984.19	424779.92
6	2519038.89	424792.39
7	2519030.54	424816.19
8	2519029.04	424818.63
9	2519027.16	424820.80
10	2519024.97	424822.65
11	2519022.52	424824.13
12	2519019.86	424825.20
13	2519017.07	424825.84
14	2519014.21	424826.04
15	2519011.35	424825.78

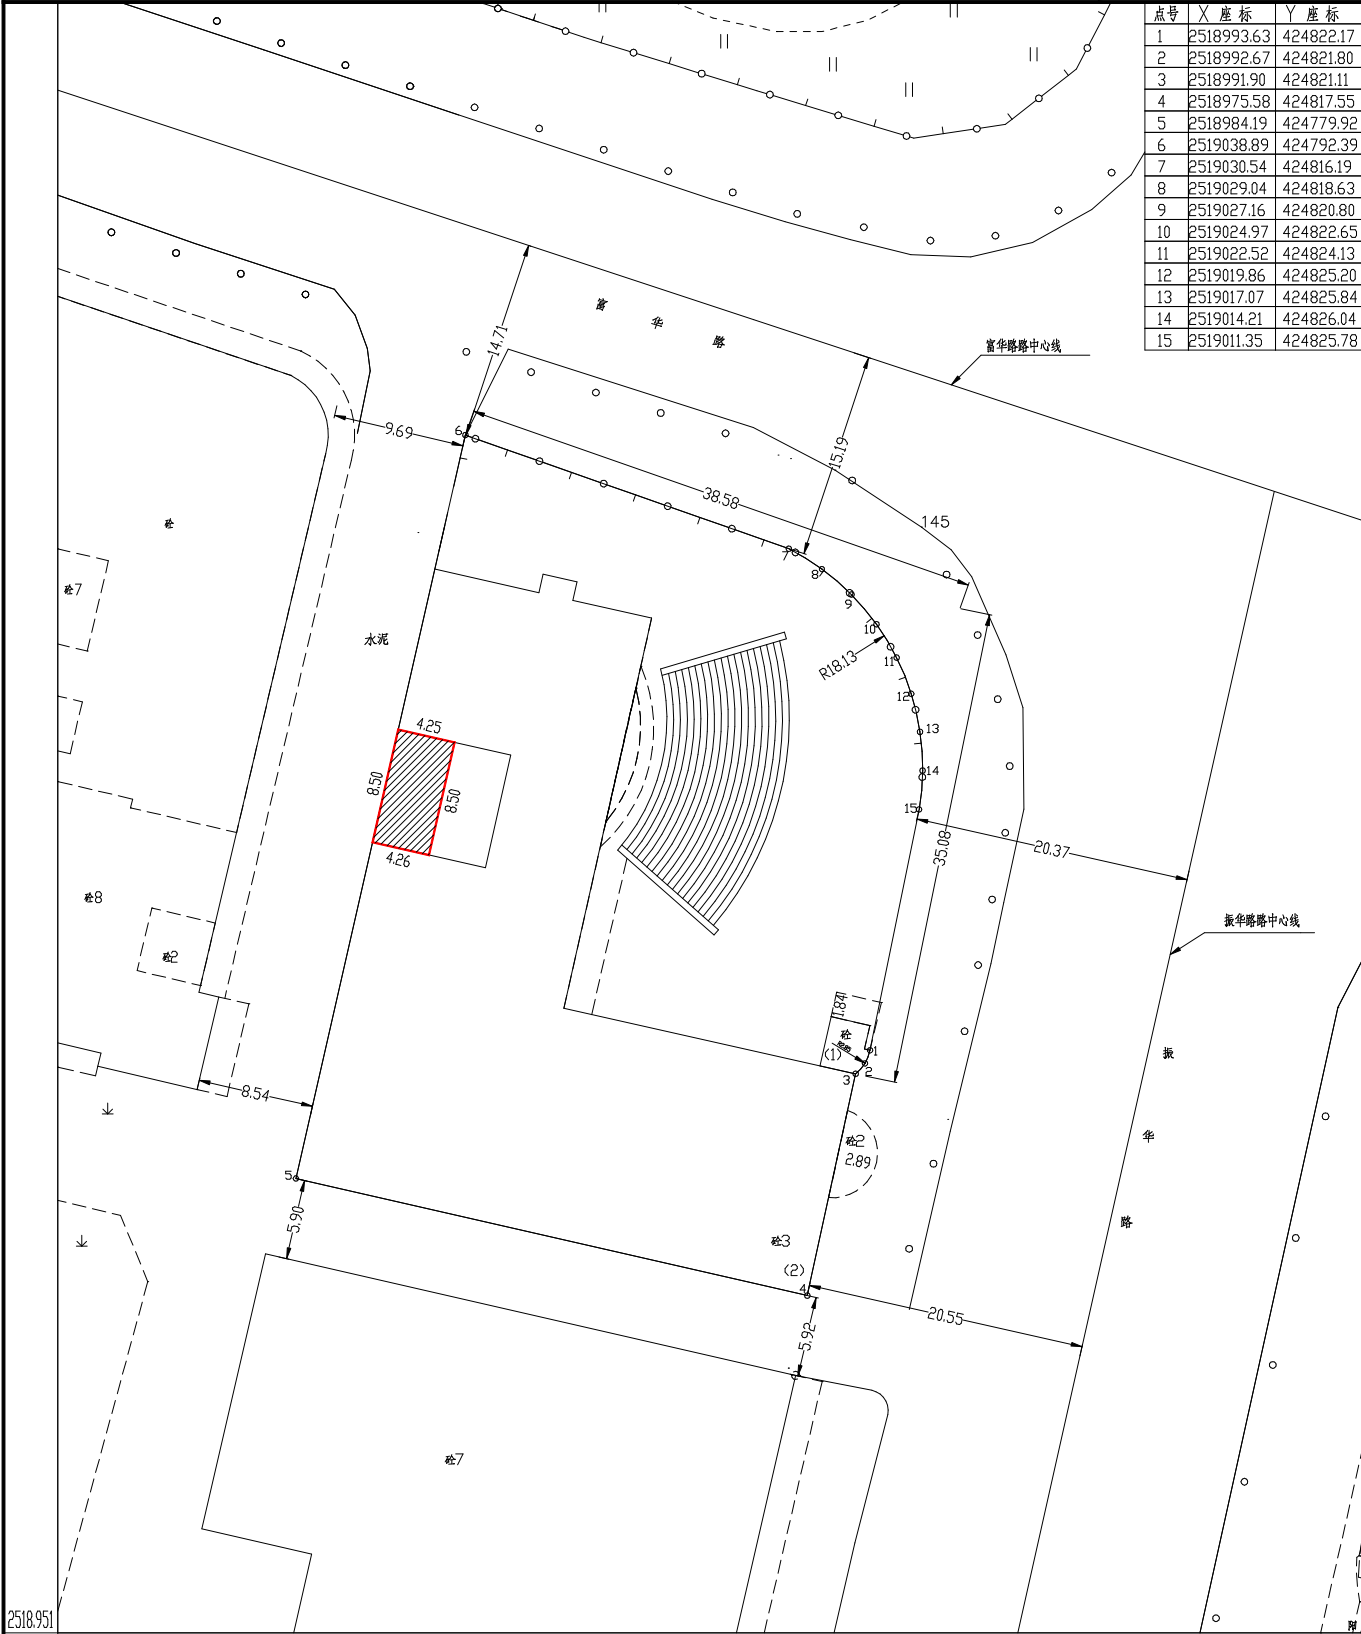

佛山市顺德区明图测绘有限公司

424.762 注: 面积计算按(GB/T17986.1-2000)房产测量规范执行。

查丈员: 邹盛维 指界日期: 2021.11.27
绘图员: 邹盛维 绘图日期: 2005.04.06

1 : 400

审核日期:
审核员: