

宗 地 图



宗地号: 101106-006

房产号:

座落: 容桂德胜居委会成业路12号之二地块

土地利用类别: 50

总高度: 4.00米

图幅号: 101-106

原宗地号:

统字号:

发证情况:

第二级高度: 4.00米

权属人:


用地面积: 727.40平方米

建基面积: 0平方米

建筑总面积: 0平方米

外地面高度: 0米

点号	X 坐标	Y 坐标
1	2520223.79	426503.34
2	2520254.66	426501.64
3	2520254.99	426507.87
4	2520253.18	426507.97
5	2520253.95	426522.80
6	2520249.75	426523.02
7	2520249.96	426527.13
8	2520225.08	426528.50

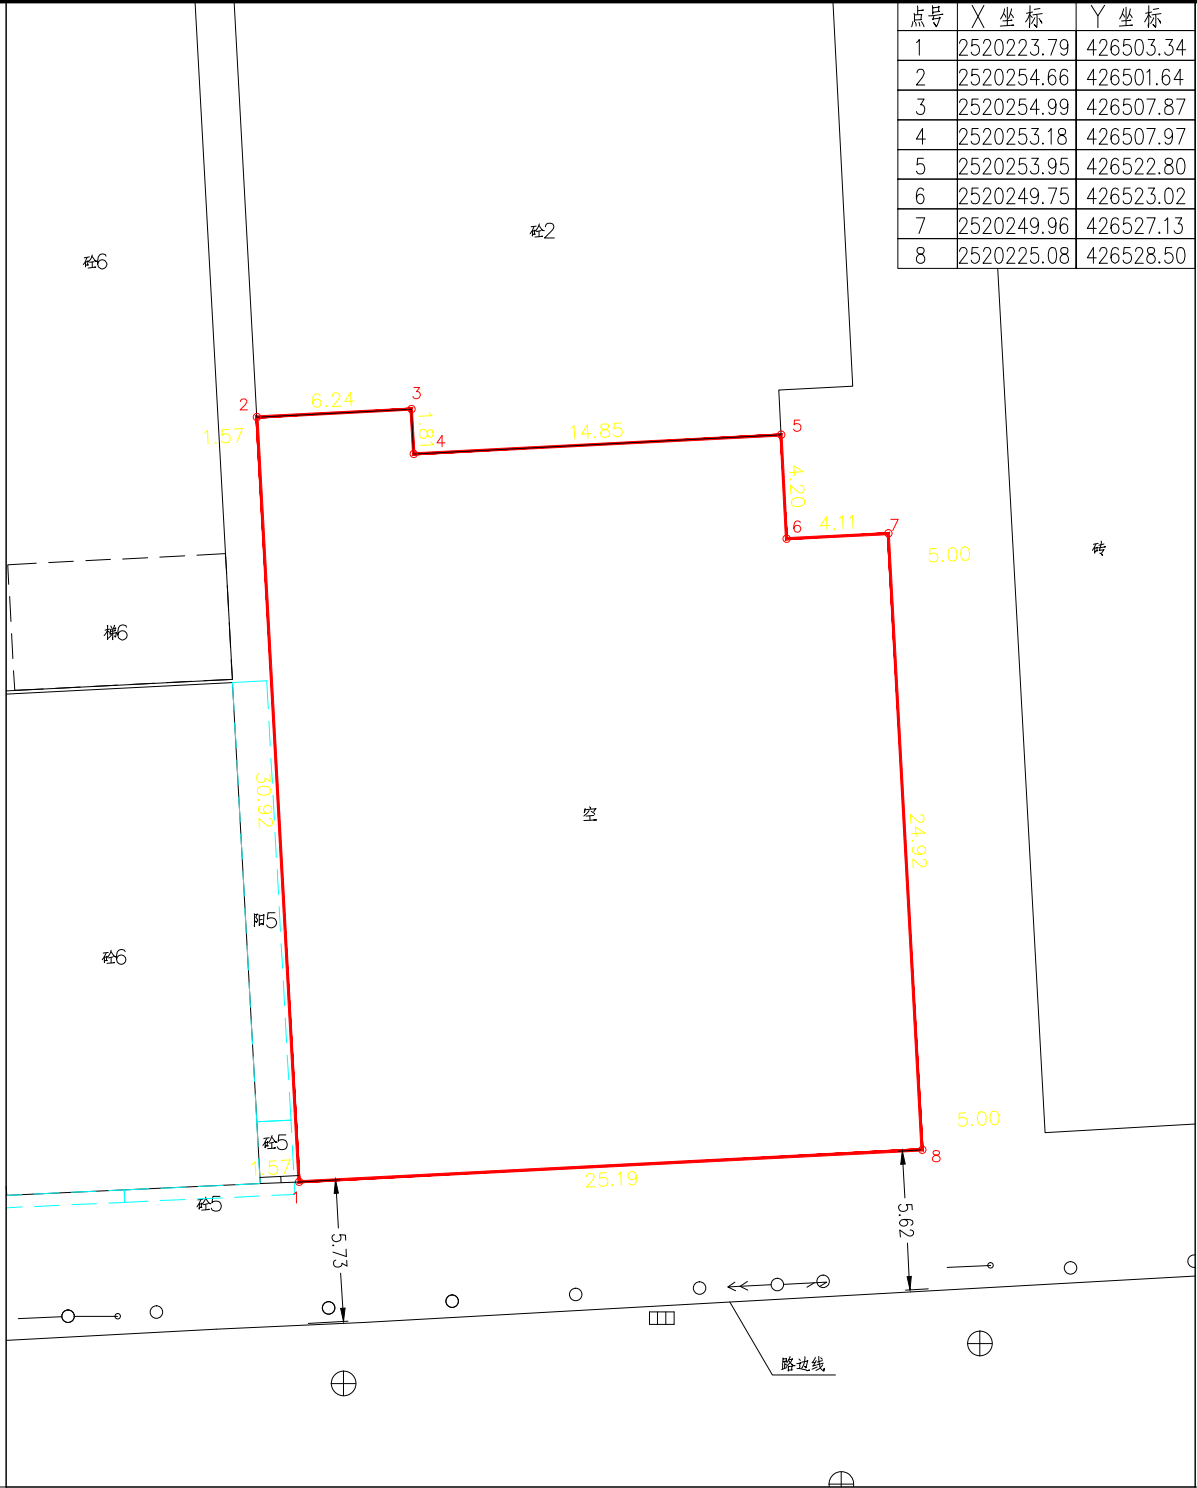

注: 面积计算按(GB/T17986.1-2000)房产测量规范执行。

查丈员: 梁新立

指界日期: 2017.02.14

绘图员: 唐恩乾

绘图日期: 2017.02.14

检查员:

审核日期:

审核员:

1 : 300

广州全成多维信息技术有限公司