

宗 地 图

宗地号: 094126-058-1

房产号:

座落: 容桂华天市场地块

土地利用类别: 50

总高度: 米

图幅号: 094-126

原宗地号:

统字号:

发证情况:

第二级高度: 米

权属人:

用地面积: 488.50平方米


建基面积: 0.00平方米

建筑总面积: 平方米

外地面高度: 0 米



点号	X 坐标	Y 坐标
1	2518899.49	431612.38
2	2518905.05	431613.02
3	2518910.33	431614.89
4	2518917.55	431635.41
5	2518934.05	431629.56
6	2518925.31	431604.81

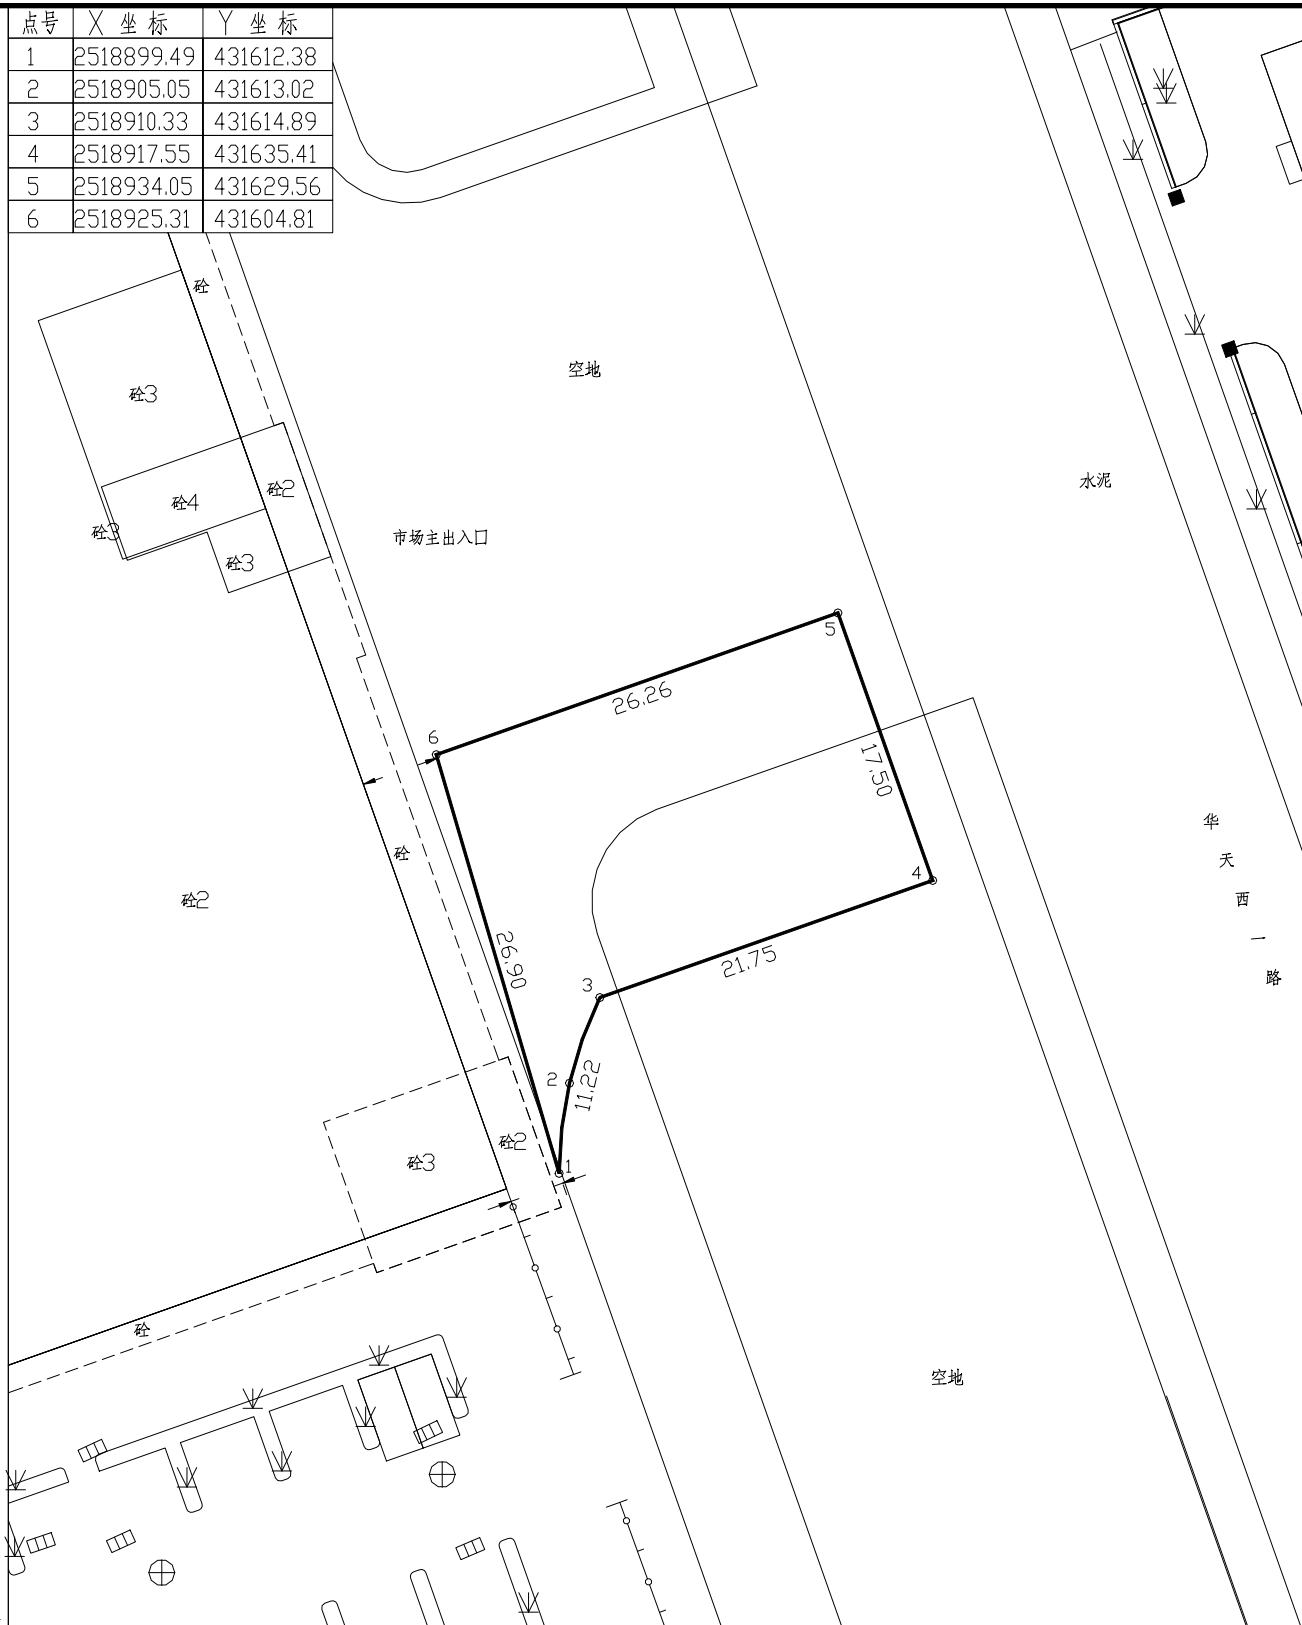

佛山市顺德区明图测绘有限公司

2518.871

431.578

注: 面积计算按(GB/T17986.1-2000)房产测量规范执行。

查丈员: 农 伟 指界日期: 2018.09.28

绘图员: 农 伟 绘图日期: 2018.09.28

检查员:

1 : 500

审核日期:

审核员: