

宗地平面图

宗地号: 092091-331

图幅号: 92-91

权属人:

房产号:

原宗地号:

用地面积: 27.54 平方米

座落: 容桂街道严地街北一巷1号

统字号:

建基面积: 22.17 平方米

土地利用类别: 50

发证情况:

建筑总面积: 22.17 平方米

总高度: 3.20 米


第二级高度: 3.20 米

外地面高度: 0 米

北



点号	X 座标	Y 座标
1	2518451.97	422893.92
2	2518453.28	422897.98
3	2518447.12	422899.90
4	2518445.81	422895.84

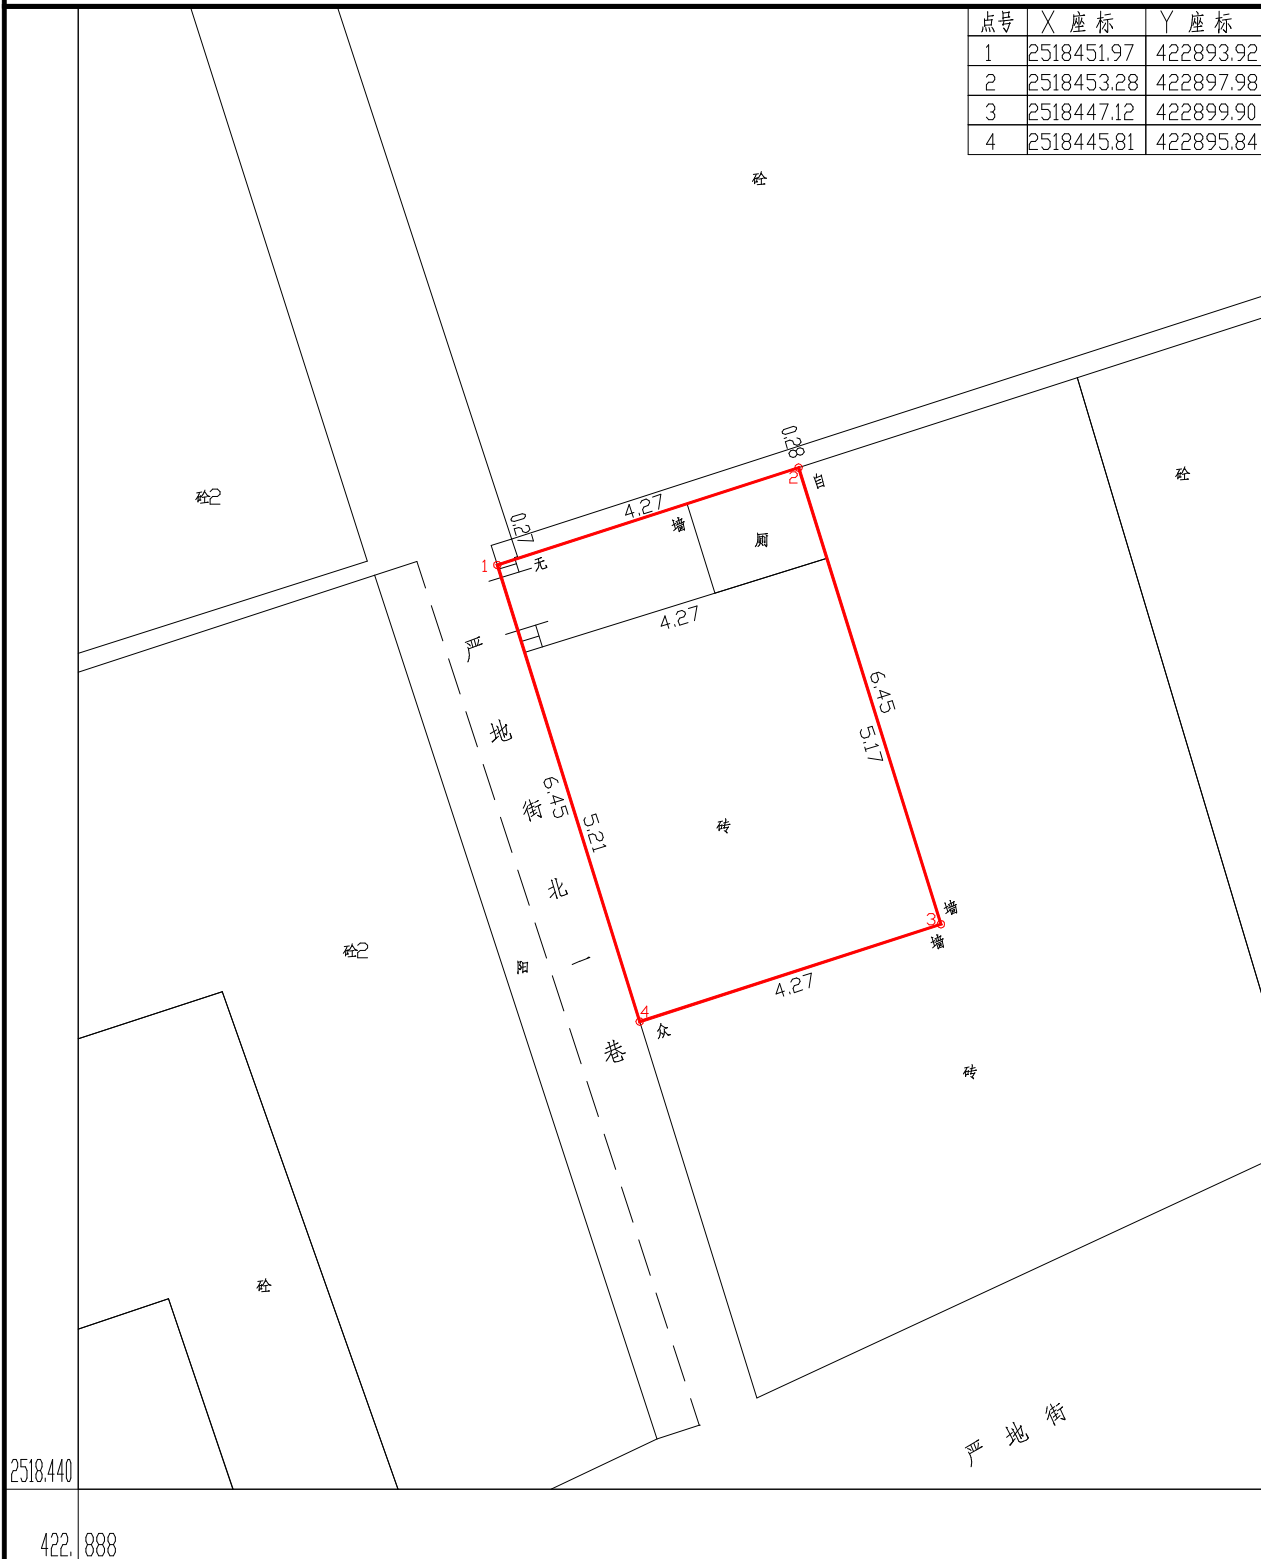

佛山市顺德区明图测绘有限公司

2518.440

422.888

查丈员: 农伟 指界日期: 2022.03.14
 绘图员: 农伟 绘图日期: 2022.03.14

1 : 100

审核日期:
 审校员: