


房 地 产 单 元 平 面 图					
房地座落	容桂容山居委会德胜路7号(铺11)			宗地号	099100-030
权属人				另公建面积	M ²
用地面积	M ²	基底面积	M ²	建筑面积	89.43 M ²

比例： 1 ： 125

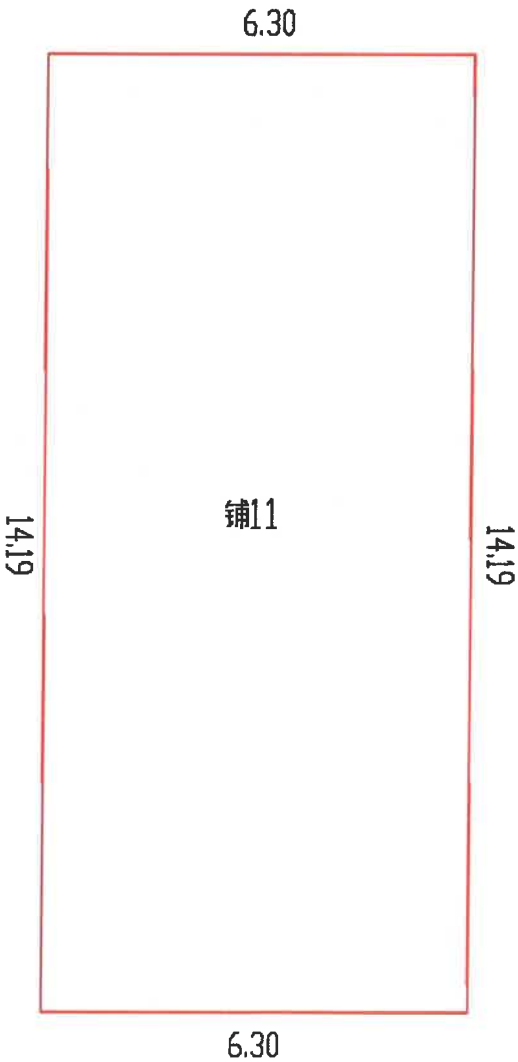

宗地房产测绘成果专用章

单位:广州全成多维信息技术有限公司

证书编号:甲测资字4400541

佛山市顺德区测绘地理信息中心监制

丈量员:唐安志


制图员:唐安志

检查员:

注：面积计算按(GB/T17986.1-2000)房产测量规范执行。 测量日期：2018.03.27

广州全成多维信息技术有限公司

房 地 产 单 元 平 面 图					
房 地 座 落	容桂容山居委会德胜路7号(铺12)			宗 地 号	099100-030
权 属 人				另公建面积	M ²
用 地 面 积	M ²	基 底 面 积	M ²	建 筑 面 积	93.68 M ²

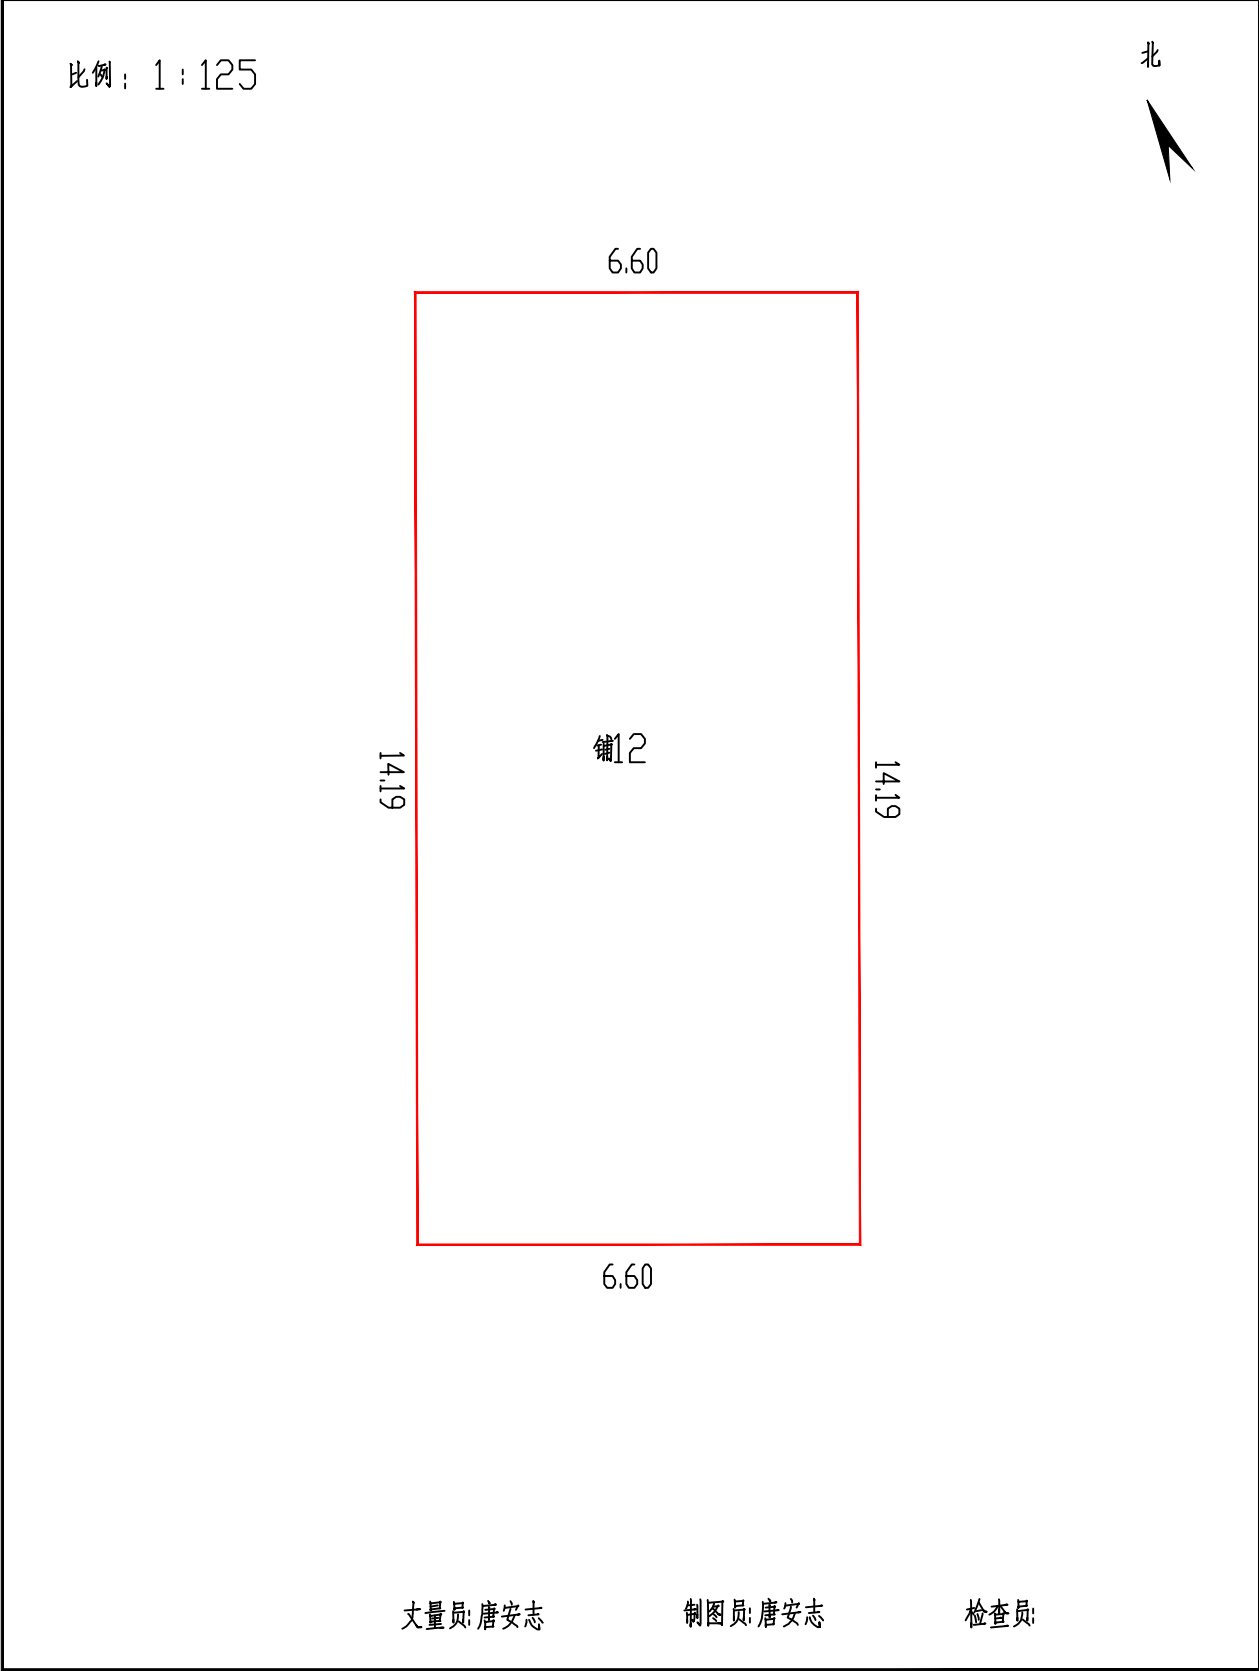

广州全成多维信息技术有限公司

注：面积计算按(GB/T17986.1-2000)房产测量规范执行。 测量日期：2018.03.27