

位置图

宗地号: 101100-044

房产号:

座落: 容桂容山居委会奇光路1号

土地利用类别: 50

总高度: 米

图幅号: 101-100

原宗地号:

统字号:

发证情况:

第二级高度: 米

权属人:

用地面积: 167.66平方米


建基面积: 0.00平方米

建筑总面积: 平方米

外地面高度: 0米



点号	X 坐标	Y 坐标
1	2520228.77	425128.60
2	2520243.44	425127.85
3	2520243.98	425139.26
4	2520229.31	425140.00

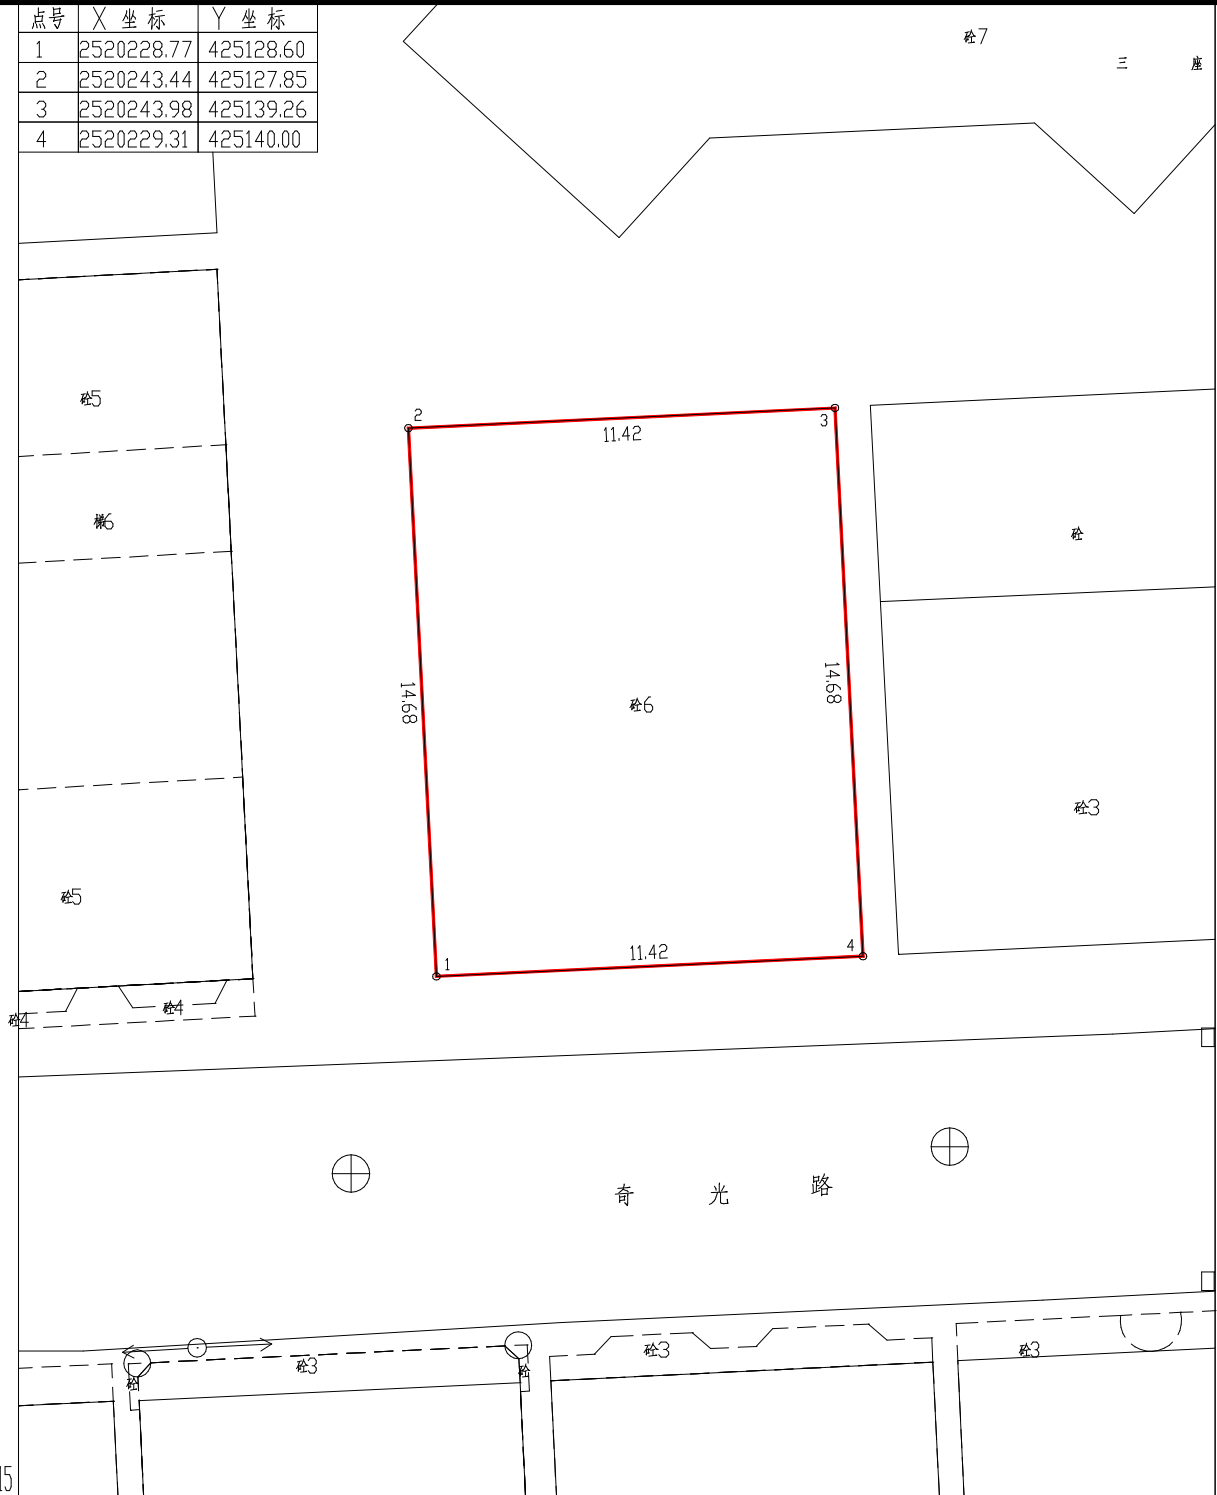

2520.215

425.117

注: 面积计算按(GB/T17986.1-2000)房产测量规范执行。

佛山市顺德区明图测绘有限公司

查丈员: 农 伟 指界日期: 2016.01.15
绘图员: 农 伟 绘图日期: 2016.01.15
检查员:

1 : 200


审核日期:
审核员:

房 地 产 单 元 平 面 图

房 地 座 落	容桂容山居委会奇光路1号首层			宗 地 号	
权 属 人				另公建面积	M ²
用地面积	M ²	基底面积	M ²	建筑面积	152.04 M ²

比例：1：200

北

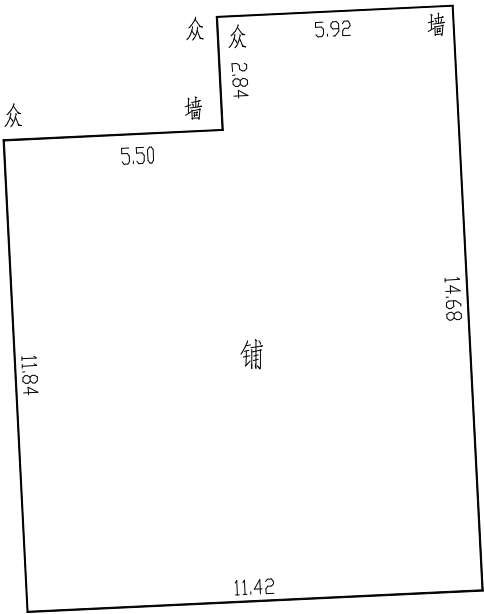

丈量员：农 伟

制图员：农 伟

检查员：

佛山市顺德区明图测绘有限公司

注：面积计算按(GB/T17986.1-2000)房产测量规范执行。测量日期：2022.07.15