

宗 地 图

宗地号: 086098-009

房产号:

座落: 容桂街道红旗社区桂花洲以东, 西堤二路以南之三地块

土地利用类别 50

总高度: 米

图幅号: 086-098 权属人:

原宗地号:

统字号:

发证情况:

第二级高度: 米

权属人:


用地面积 5632.48平方米

建基面积: 0.00 平方米

建筑总面积 平方米

外地面高度: 0 米

北

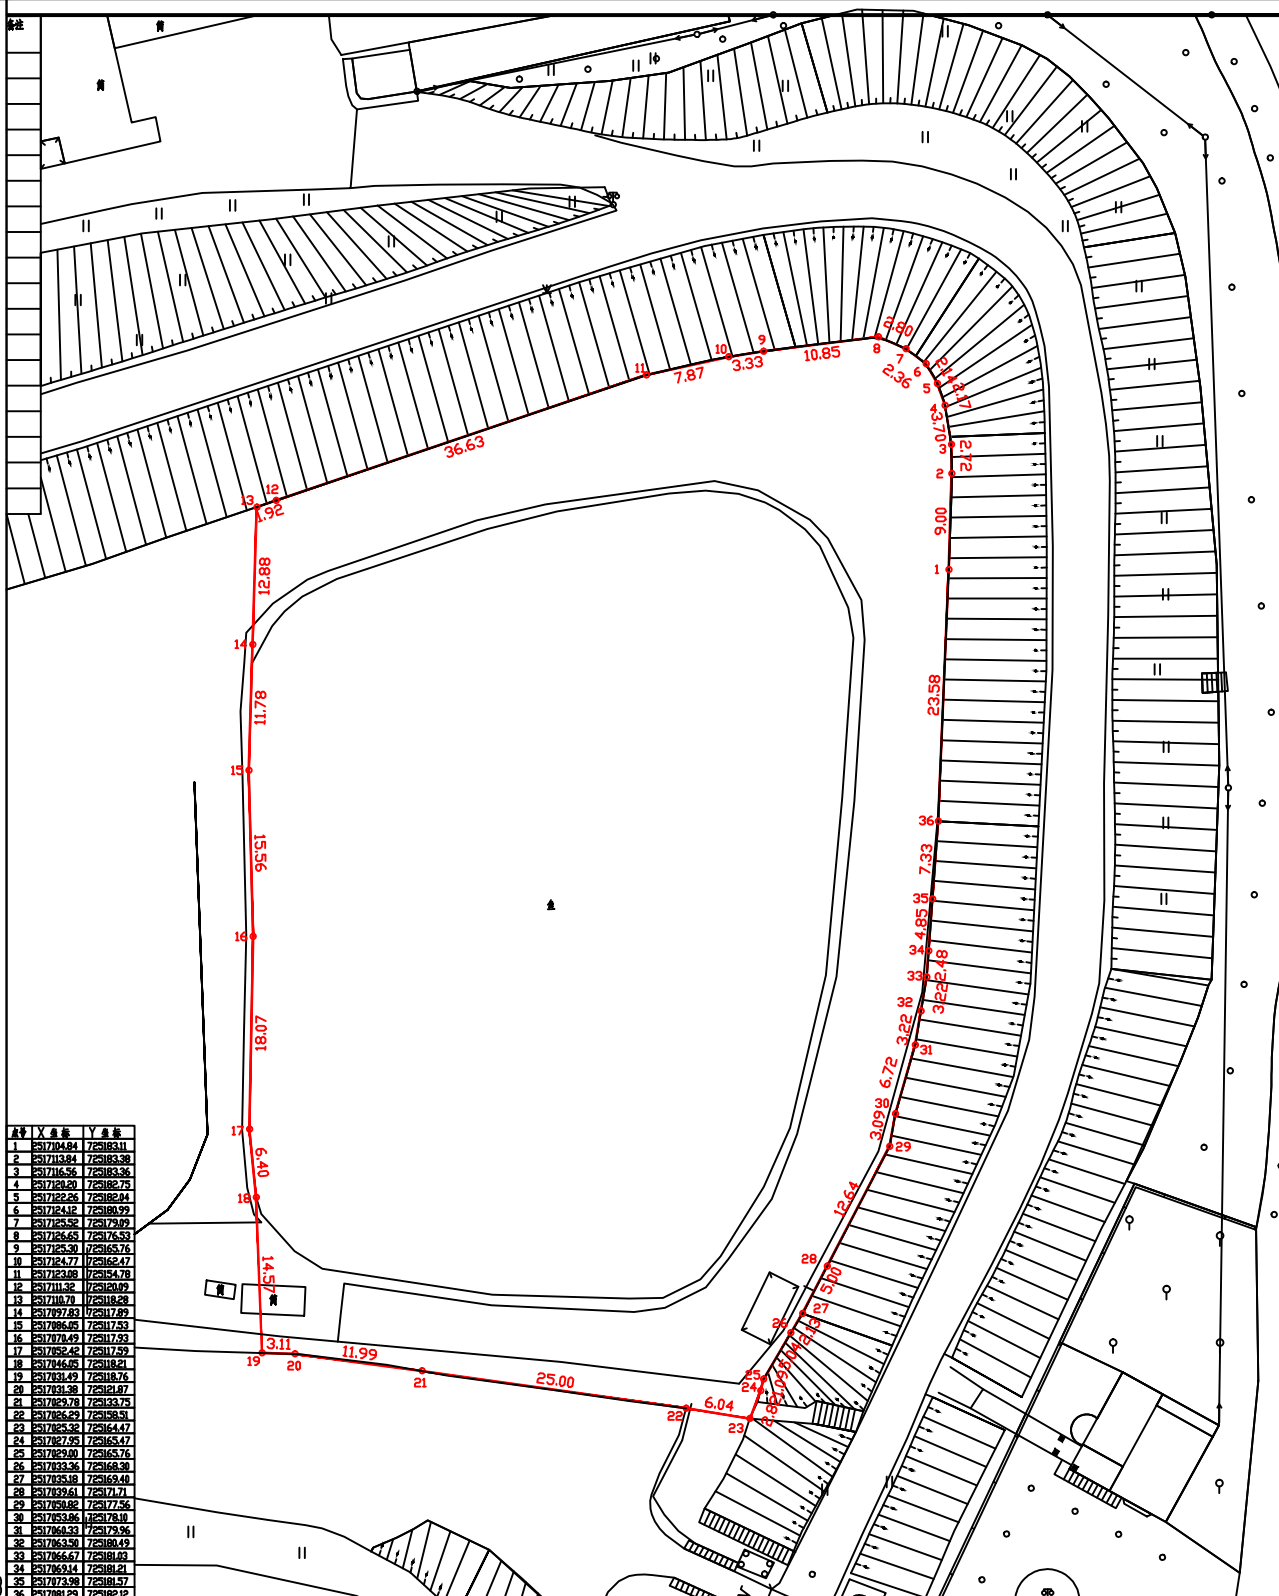

佛山市顺德区明图谱测绘有限公司

2517.008

725.095

注：面积计算按《GB/T17986.1-2000》房产测量规范执行。

查丈员: 农 伟 指界日期: 2022.07.23

绘图员: 农 伟 绘图日期: 2022.07.27

检查员:

1 : 500

审核日期

审校员: