

宗 地 图


宗地号: 091098-008
房产号:
座落: 容桂街道文塔游泳池一层商铺
土地利用类别: 50
总高度: 米

图幅号: 091-098
原宗地号:
统字号:
发证情况:
第二级高度: 米

权属人:
用地面积: 313.01 平方米
建基面积: 313.01 平方米
建筑总面积: 313.01 平方米
外地面高度: 0 米



点号	X 坐标	Y 坐标
1	2517991.46	727468.52
2	2517995.83	727471.15
3	2517995.58	727471.57
4	2517996.39	727472.06
5	2517997.37	727470.43
6	2518001.13	727472.69
7	2517998.23	727477.51
8	2517992.46	727474.03
9	2517963.03	727522.91
10	2517964.20	727523.62
11	2517959.00	727532.25
12	2517954.63	727529.62

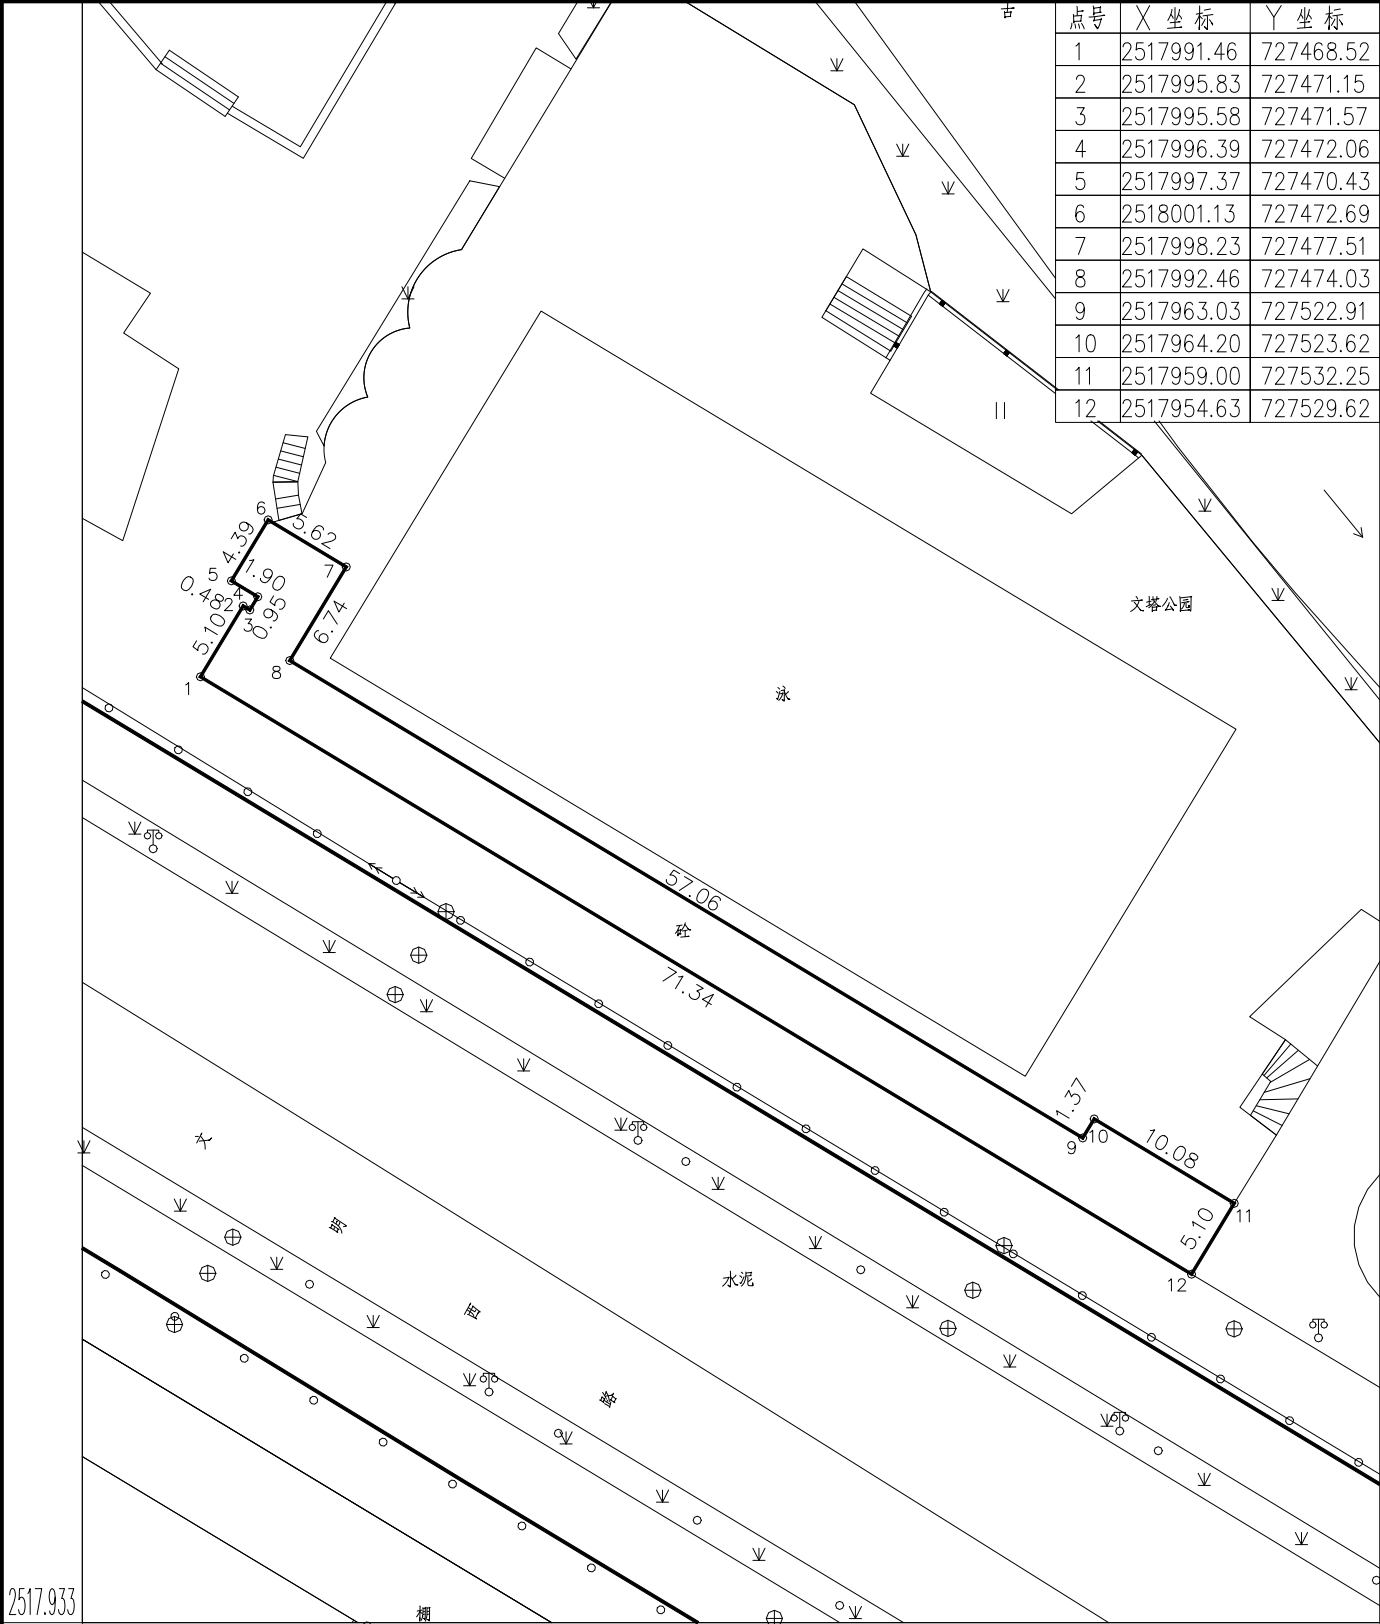

注: 面积计算按(GB/T17986.1-2000) 房产测量规范执行。

佛山市顺德区明图测绘有限公司

查丈员: 农 伟
绘图员: 农 伟
检查员:

指界日期: 2022.03.03
绘图日期: 2022.03.03

1 : 500

审核日期:

审核员: