

宗 地 图

宗地号:085100-A002

房产号:

座落:容桂海尾社区居委会顺德大道以东文海路以南海尾中下朗

土地利用类别:

总高度: 米

图幅号:085-100

原宗地号:

统字号:

发证情况:

第二级高度:0.00米

权属人:

用地面积:36869.09平方米


建筑面积:15661.91平方米

建筑总面积:20687.91平方米  
(含简房面积: 321.18平方米)



| 房屋面积表 |         |          |    |
|-------|---------|----------|----|
| 栋号    | 建筑面积(㎡) | 建筑总面积(㎡) | 备注 |
| (1)   | 975.94  | 3085.15  | 砼3 |
| (2)   | 1010.33 | 1010.33  | 砖  |
| (3)   | 2347.10 | 2347.10  | 砖  |
| (4)   | 16.04   | 16.04    | 砼  |
| (5)   | 1138.40 | 3734.01  | 砼3 |
| (6)   | 790.83  | 790.83   | 砖  |
| (7)   | 207.11  | 207.11   | 砖  |
| (8)   | 3029.22 | 3029.22  | 砖  |
| (9)   | 5977.62 | 5977.62  | 砖  |
| (10)  | 30.16   | 30.16    | 砖  |
| (11)  | 22.08   | 22.08    | 砖  |
| (12)  | 24.22   | 24.22    | 砖  |
| (13)  | 13.83   | 13.83    | 砖  |
| (14)  | 26.43   | 26.43    | 砖  |
| (15)  | 19.62   | 19.62    | 砖  |
| (16)  | 17.97   | 17.97    | 砖  |
| (17)  | 15.01   | 15.01    | 砼  |
| (18)  | 0       | 180.68   | 简  |
| (19)  | 0       | 140.50   | 简  |

| 点号             | X          | Y         | 边长     |
|----------------|------------|-----------|--------|
| J1             | 2516988.79 | 728187.81 | 7.10   |
| J2             | 2516992.37 | 728193.93 | 16.50  |
| J3             | 2516997.57 | 728209.59 | 13.83  |
| J4             | 2516997.73 | 728223.42 | 110.33 |
| J5             | 2516937.51 | 728315.86 | 273.25 |
| J6             | 2516707.99 | 728167.58 | 136.95 |
| J7             | 2516782.76 | 728052.84 | 117.65 |
| J8             | 2516880.79 | 728117.88 | 124.23 |
| J9             | 2516985.36 | 728184.96 | 4.46   |
| J1             | 2516988.79 | 728187.81 |        |
| S=36869.09 平方米 |            |           |        |

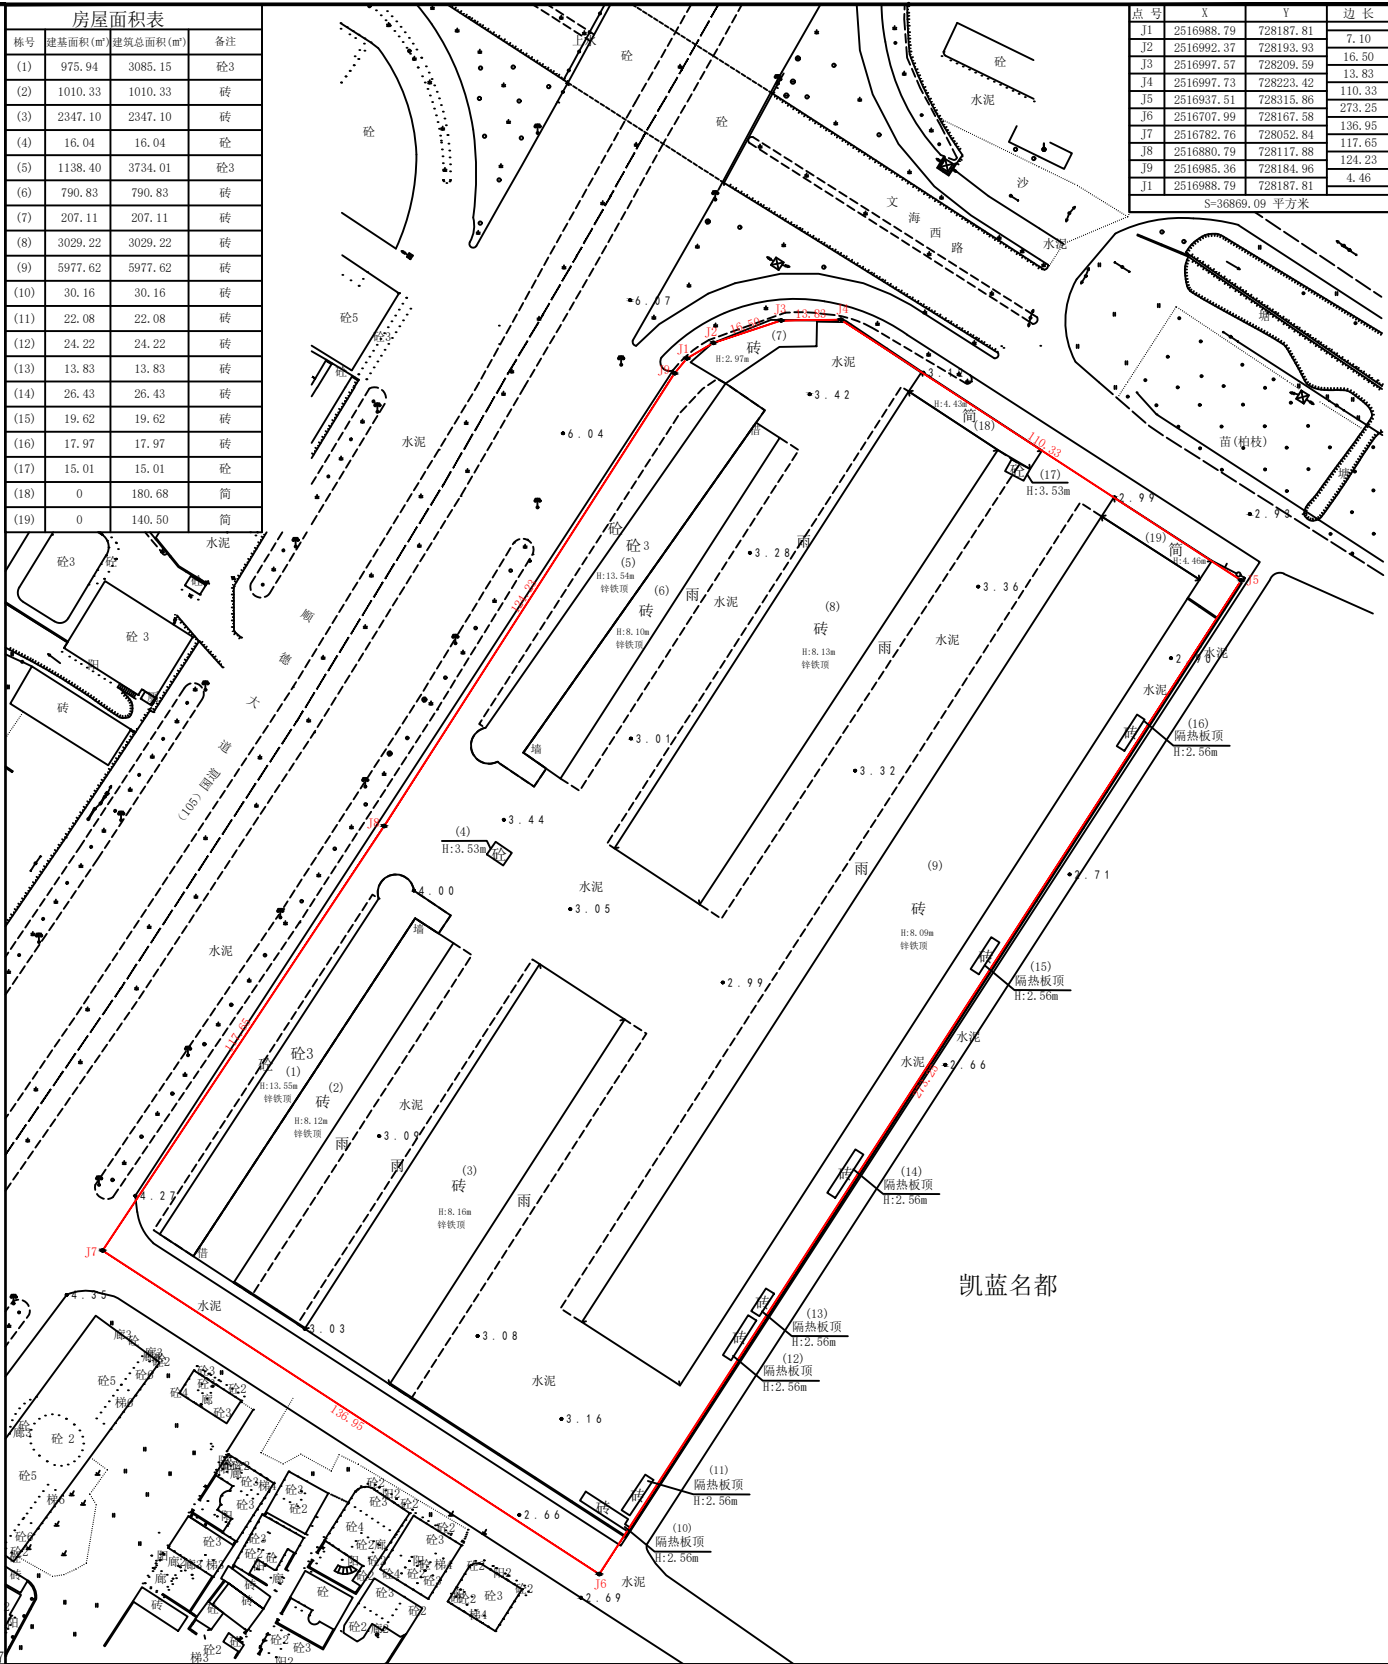

注: 建筑面积计算按 (GB/T17986.1-2000) 房产测量规范执行。

测量员: 葛立伟  
绘图员: 杨 永  
检查员: 李 洋

测量日期:2022-09-23  
绘图日期:2022-09-23

1:1800

审核日期:2022-09-23  
审校员: 尹 峰