

宗 地 图

宗地号: 090086-003
房产号:
座落: 容桂红旗居委会红旗中路85 号
土地利用类别: 50
总高度: 米


图幅号: 090-086
原宗地号:
统字号:
发证情况:
第二级高度: 米

权属人:
用地面积: 1339.22平方米
建基面积: 484.79平方米
建筑总面积: 1073.47平方米(不含星棚部分)
外地面高度: 0 米

北

项目	面积(平方米)	备注
星棚	96.03	
天井	744.51	

点号	X 坐标	Y 坐标
1	2518169.20	421637.81
2	2518172.48	421631.32
3	2518179.28	421628.76
4	2518207.50	421630.05
5	2518206.05	421664.98
6	2518165.59	421663.24
7	2518168.21	421644.98

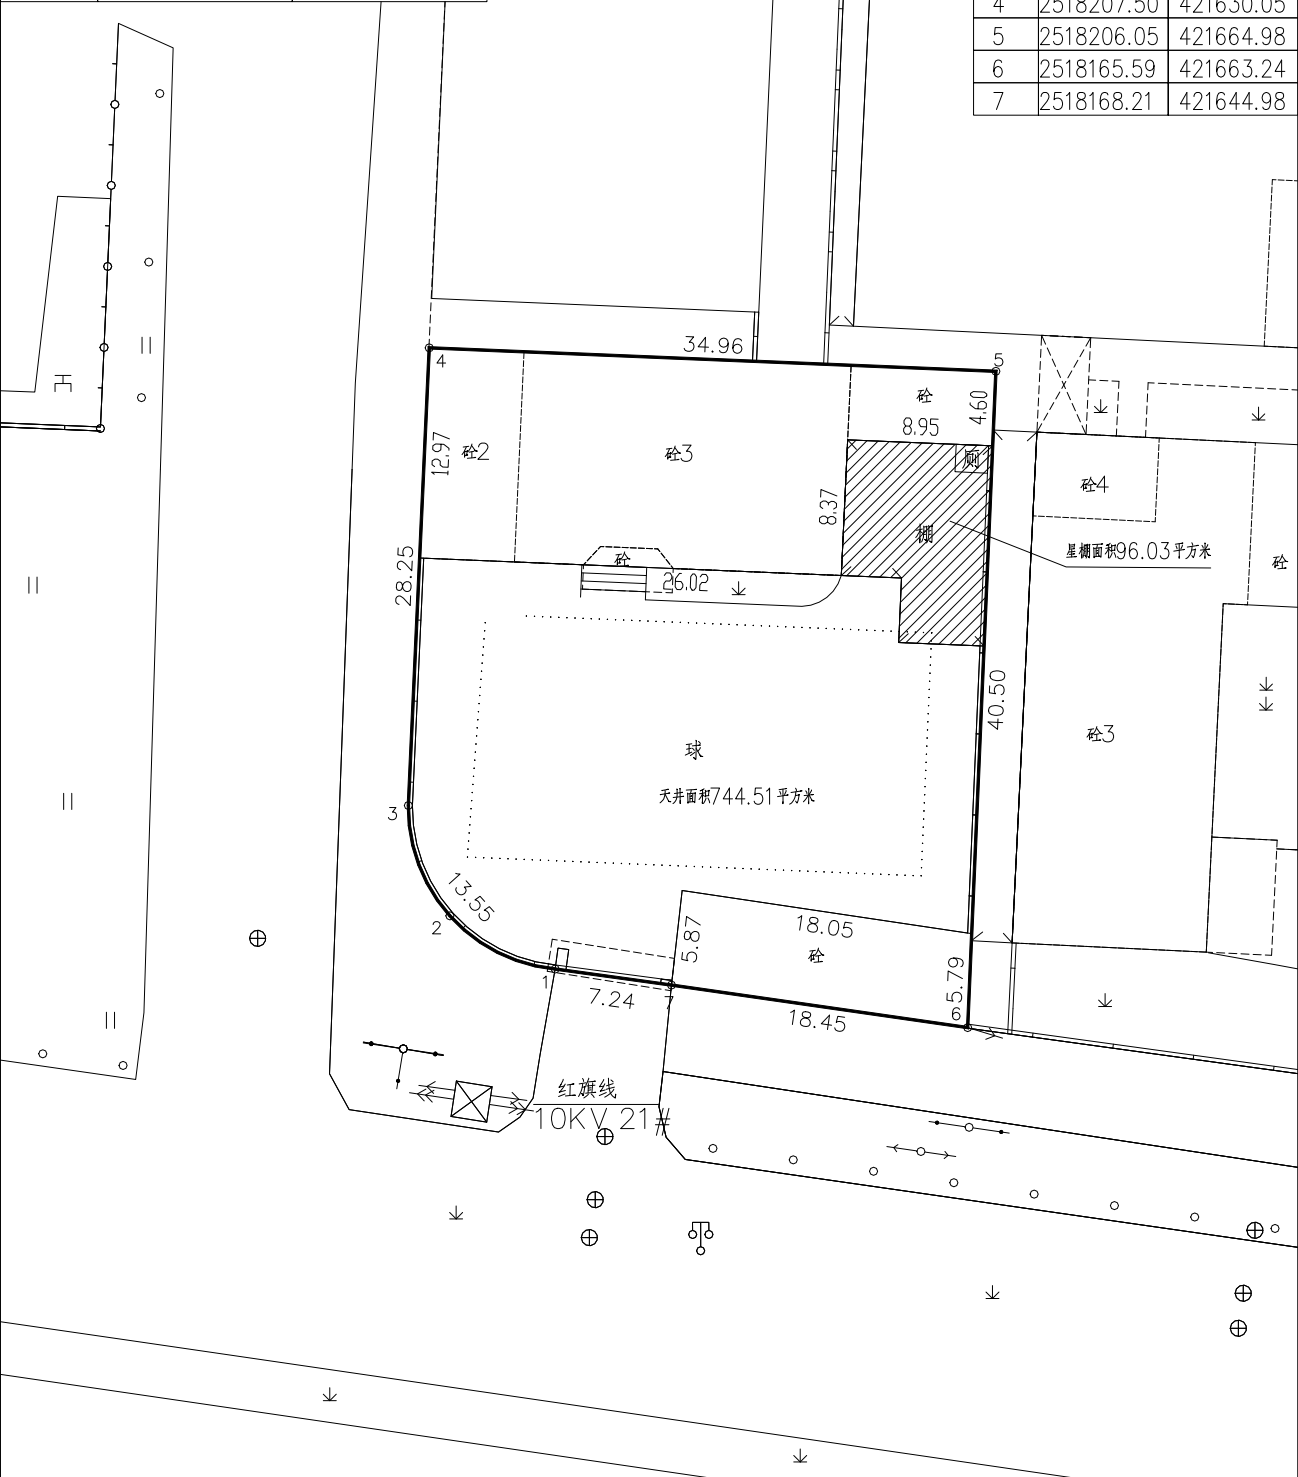

注: 面积计算按(GB/T17986.1-2000)房产测量规范执行。

查丈员: 农 伟
绘图员: 农 伟
检查员:

指界日期: 2019.02.20
绘图日期: 2019.02.21

1 : 500

审核日期:
审核员: