

宗地图

宗地号: 097085-389
房产号:
坐落: 容桂街道四基社区居委会大福路70号地块
土地利用类别: 21
总高度: 5.20米

图幅号: 097-085
原宗号:
统字号:
发证情况:
第二级高度: 5.20米


权属人:
用地面积: 2599.07平方米
建基面积: 0平方米
建筑总面积: 0平方米
外地面高度: 0米



栋号	建基面积	建筑面积	阴影部分建基面积	阴影部分建筑面积
1	99.3619	99.3619	6.0208	6.0208
2	1712.6690	1712.6690	9.1312	9.1312
3	62.4196	62.4196	0.0000	0.0000
4	108.0165	108.0165	0.0000	0.0000
合计	1982.4670	1982.4670	15.1520	15.1520

注: 阴影部分为违章建筑?
部分的用地面积、建筑面积、建筑
总面积不计入本宗地图。阴影部分
的用地面积为: 15.15平方米。

点号	X 座标	Y 座标
8	2519502.52	421209.16
9	2519504.00	421212.70
10	2519504.28	421286.52
11	2519504.20	421287.45
12	2519502.80	421288.83
13	2519500.95	421289.50
1	2519475.43	421289.70
2	2519473.28	421288.85
3	2519472.37	421286.72
4	2519472.01	421212.88
5	2519473.46	421209.34
6	2519476.98	421207.85
7	2519498.97	421207.71

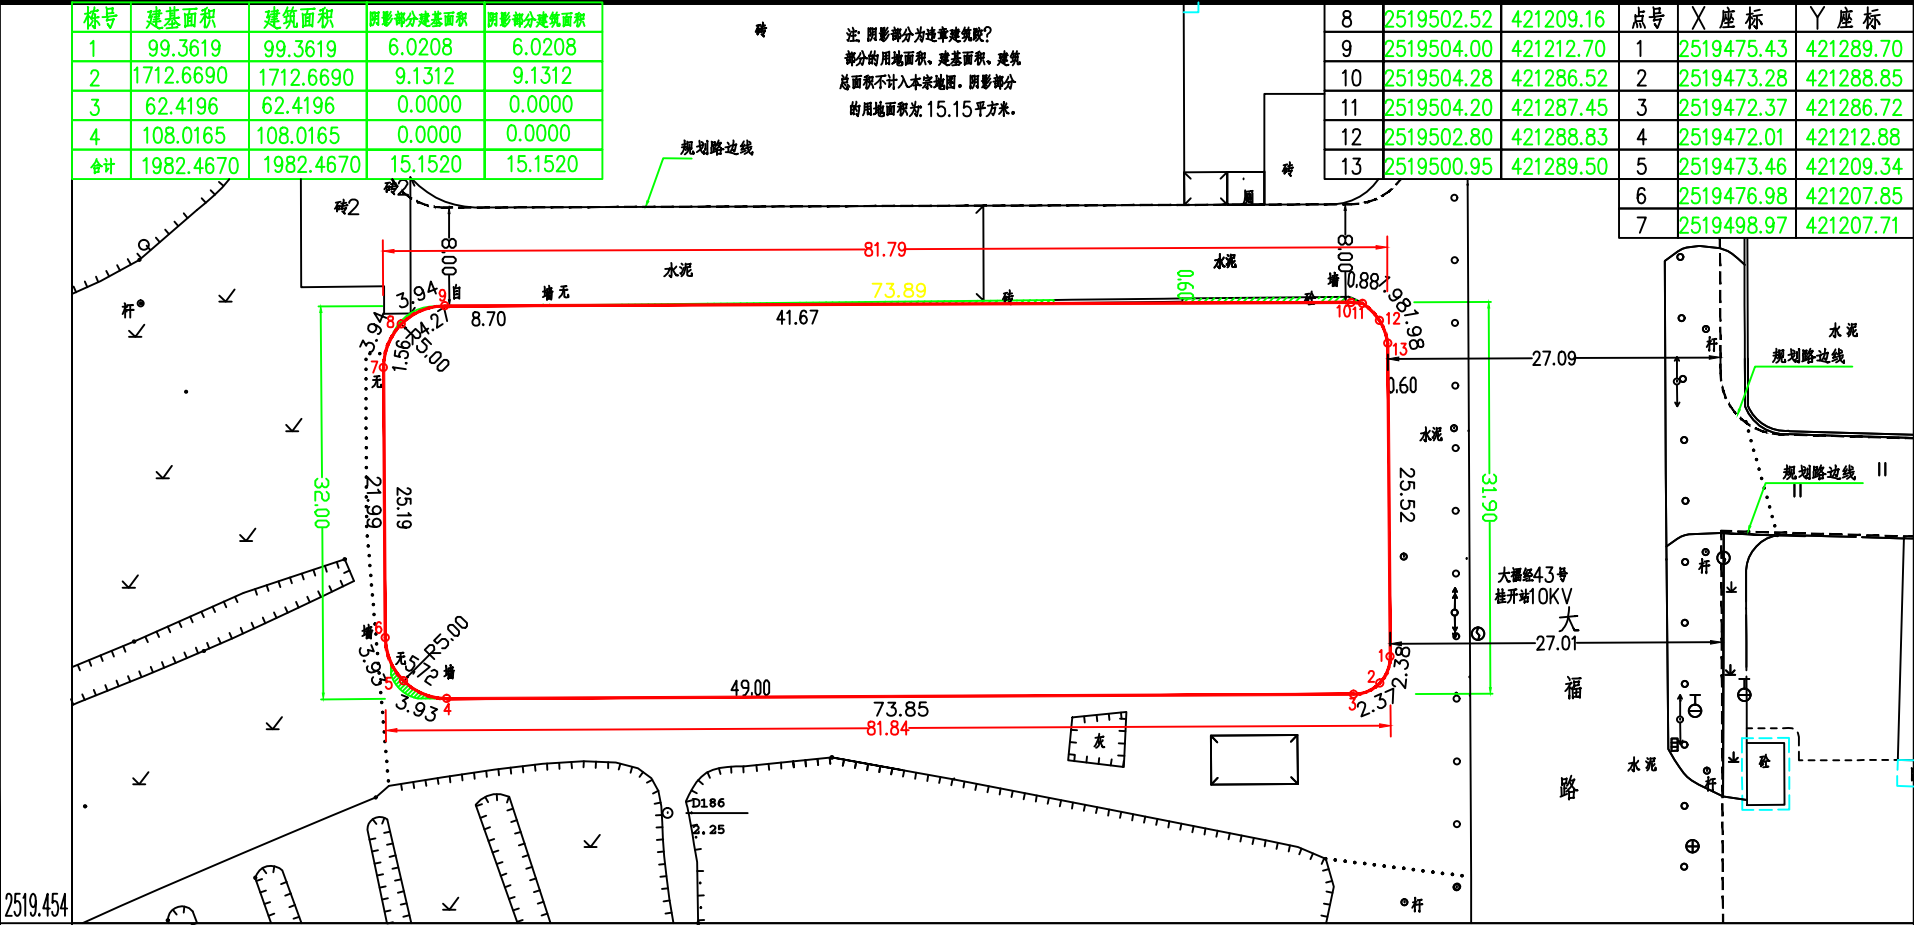

421.182

注: 面积计算按(GB/T17986.1-2000)房产测量规范执行。

查丈员: 农伟 指界日期: 2010.12.05
绘图员: 赖卓飞 绘图日期: 2010.12.12

1:600

审核日期:
审核员: