

宗地图

版本号:1

宗地号:

图幅号:

权属人:

房产号:

原地籍号: 统字号:

用地面积:8129.08平方米(不含阴影部分面积)

座落:容桂街道昌宝西路以南容光路以东地块(碧水公司旁)的土地

土地利用类别:

发证情况:


总高度:0.00米

第二级高度:0.00米

外地面高度:0.00米

北

点号	X	Y	边长	点号	X	Y	边长
J1	2518612.31	731659.63	110.37	J20	2518608.64	731685.64	2.17
J2	2518687.97	731740.00	66.95	J21	2518606.49	731685.97	8.27
J3	2518678.14	731806.22	97.64	J22	2518599.45	731690.32	18.36
J4	2518613.19	731733.32	3.90	J23	2518585.43	731702.16	83.96
J5	2518614.19	731729.56	3.67	J24	2518529.57	731639.47	34.51
J6	2518616.27	731726.53	8.95	J25	2518554.83	731615.96	72.18
J7	2518621.32	731719.14	4.16	J26	2518603.34	731669.41	13.27
J8	2518622.35	731715.11	2.52	J1	2518612.31	731659.63	
J9	2518622.47	731712.59	0.09	S=8129.08 平方米			
J10	2518622.41	731712.53	4.13				
J11	2518619.40	731709.69	2.30				
J12	2518618.58	731707.55	3.78				
J13	2518617.21	731704.02	8.46				
J14	2518614.86	731695.90	6.46				
J15	2518615.12	731689.44	1.65				
J16	2518614.32	731688.00	2.54				
J17	2518613.10	731685.77	1.28				
J18	2518611.84	731685.53	1.07				
J19	2518610.79	731685.32	2.17				
J20	2518608.64	731685.64					

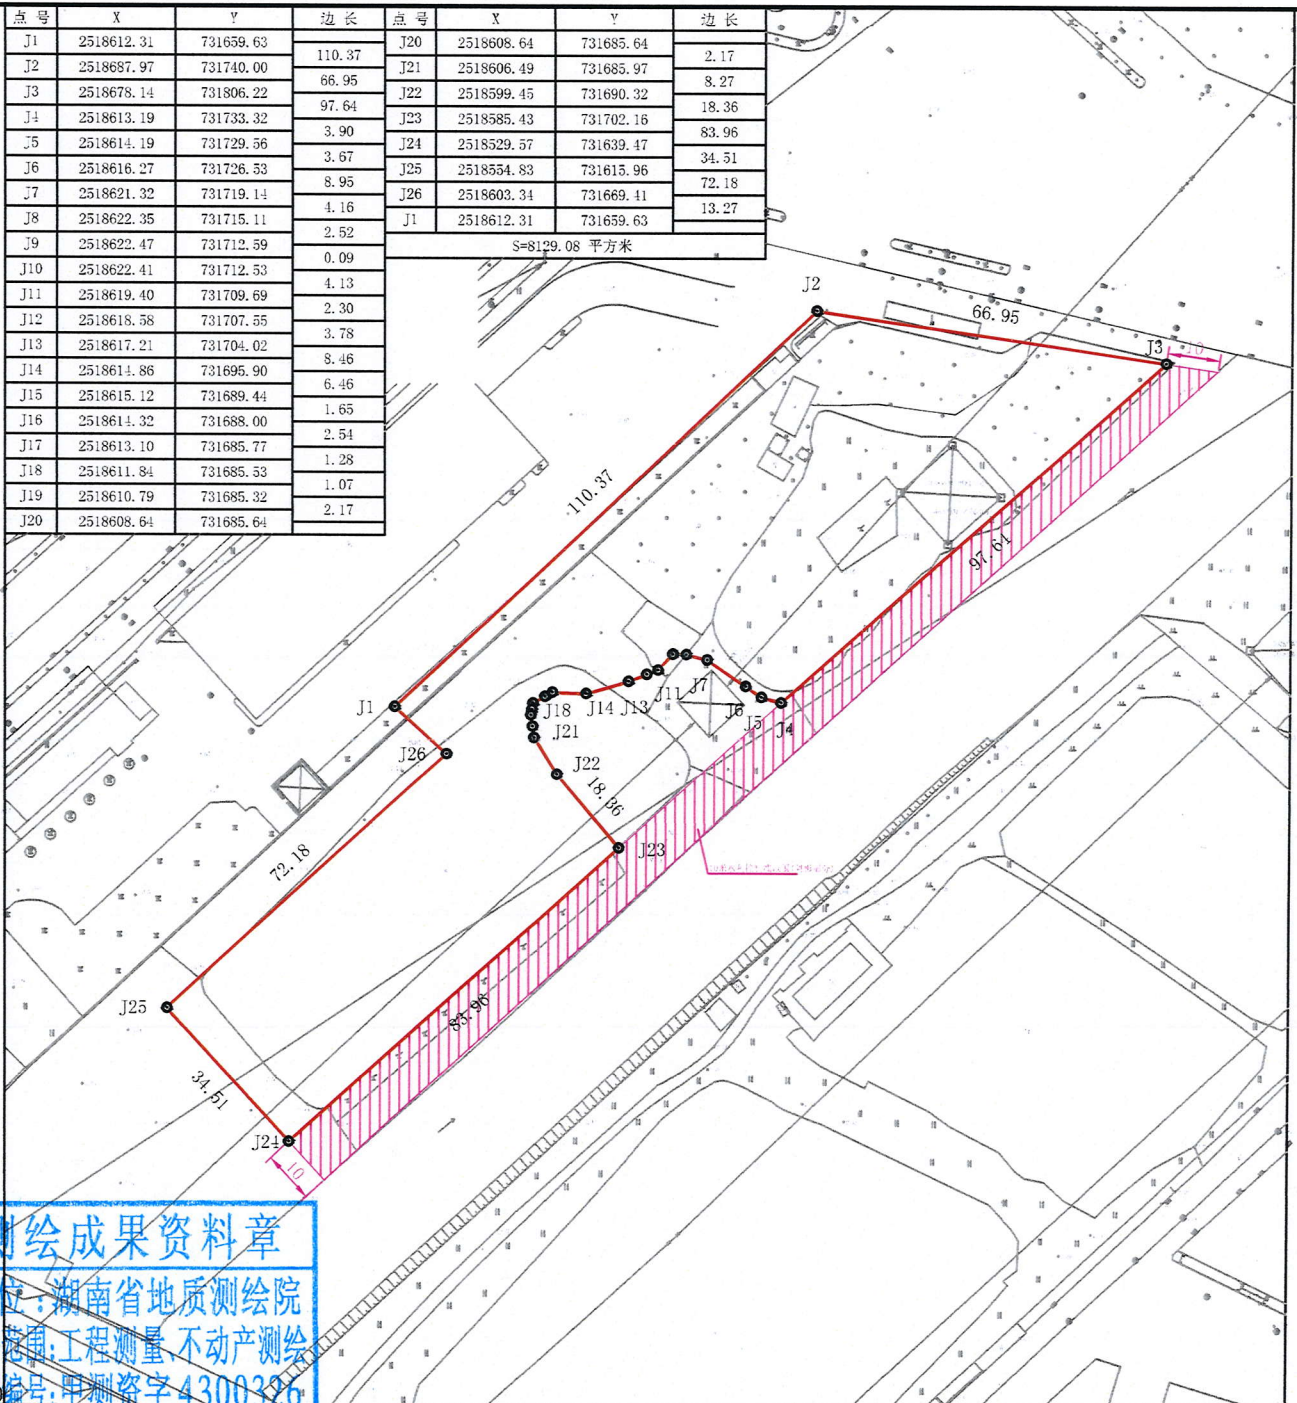

测绘成果资料章

单位:湖南省地质测绘院
业务范围:工程测量 不动产测绘
证书编号:甲测资字4300326

注:建筑面积计算按(GB/T17986.1-2000)房产测量规范执行。

718.541

测量员:唐秋养 指界日期:2020-05-19

1:1500

审核日期:

绘图员:唐秋养 绘图日期:2020-05-21

审核校:

检查员: