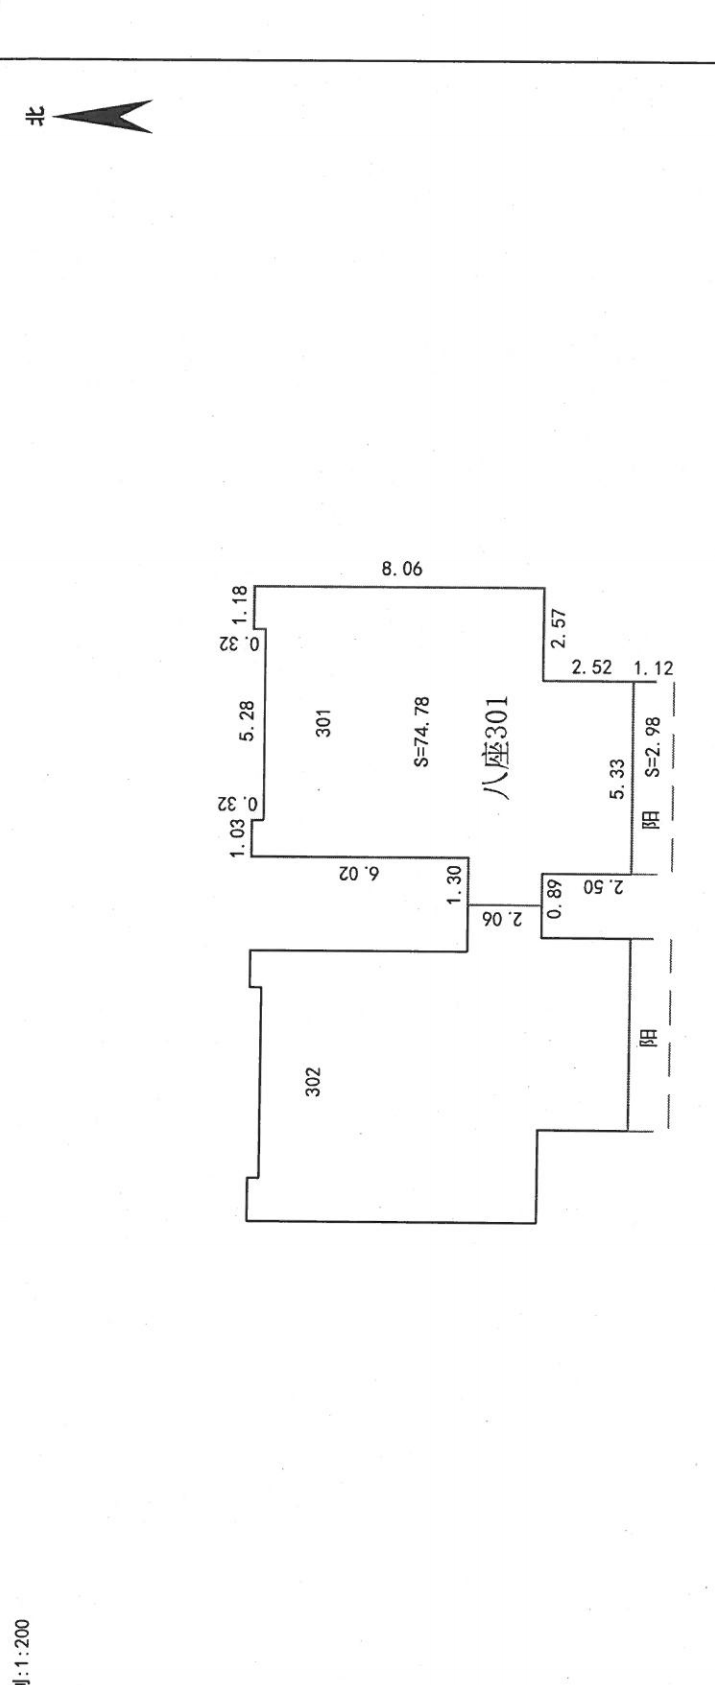


房产单元平面图

房屋座落		容桂区海尾合祥路2号花洲新村第八座301号		宗地号		087096-097					
公建面积		0.00m²		套内建筑面积		77.76m²		所在层次		3	
比例:1:200 											
测量员:甘少权				制图员:梁敏意				检查员:孙海广			
注:面积计算按 (GB/T17986.1-2000) 房产测量规范执行。											
绘图日期:2021-1-15											