


宗地图

版本号:1

宗地号:106127-408 图幅号:106-127 权属人:
宗地代码: 原宗地号: 统字号: 用地面积:2615.75平方米
座落:容桂街道高黎社区碧桂园凤凰湾以南、广珠西线高速以东地块
土地利用类别: 发证情况: 建基面积:平方米
总高度:米 第二级高度:米 建筑总面积:平方米
编号:106127-408W00000000 外地面高度:米

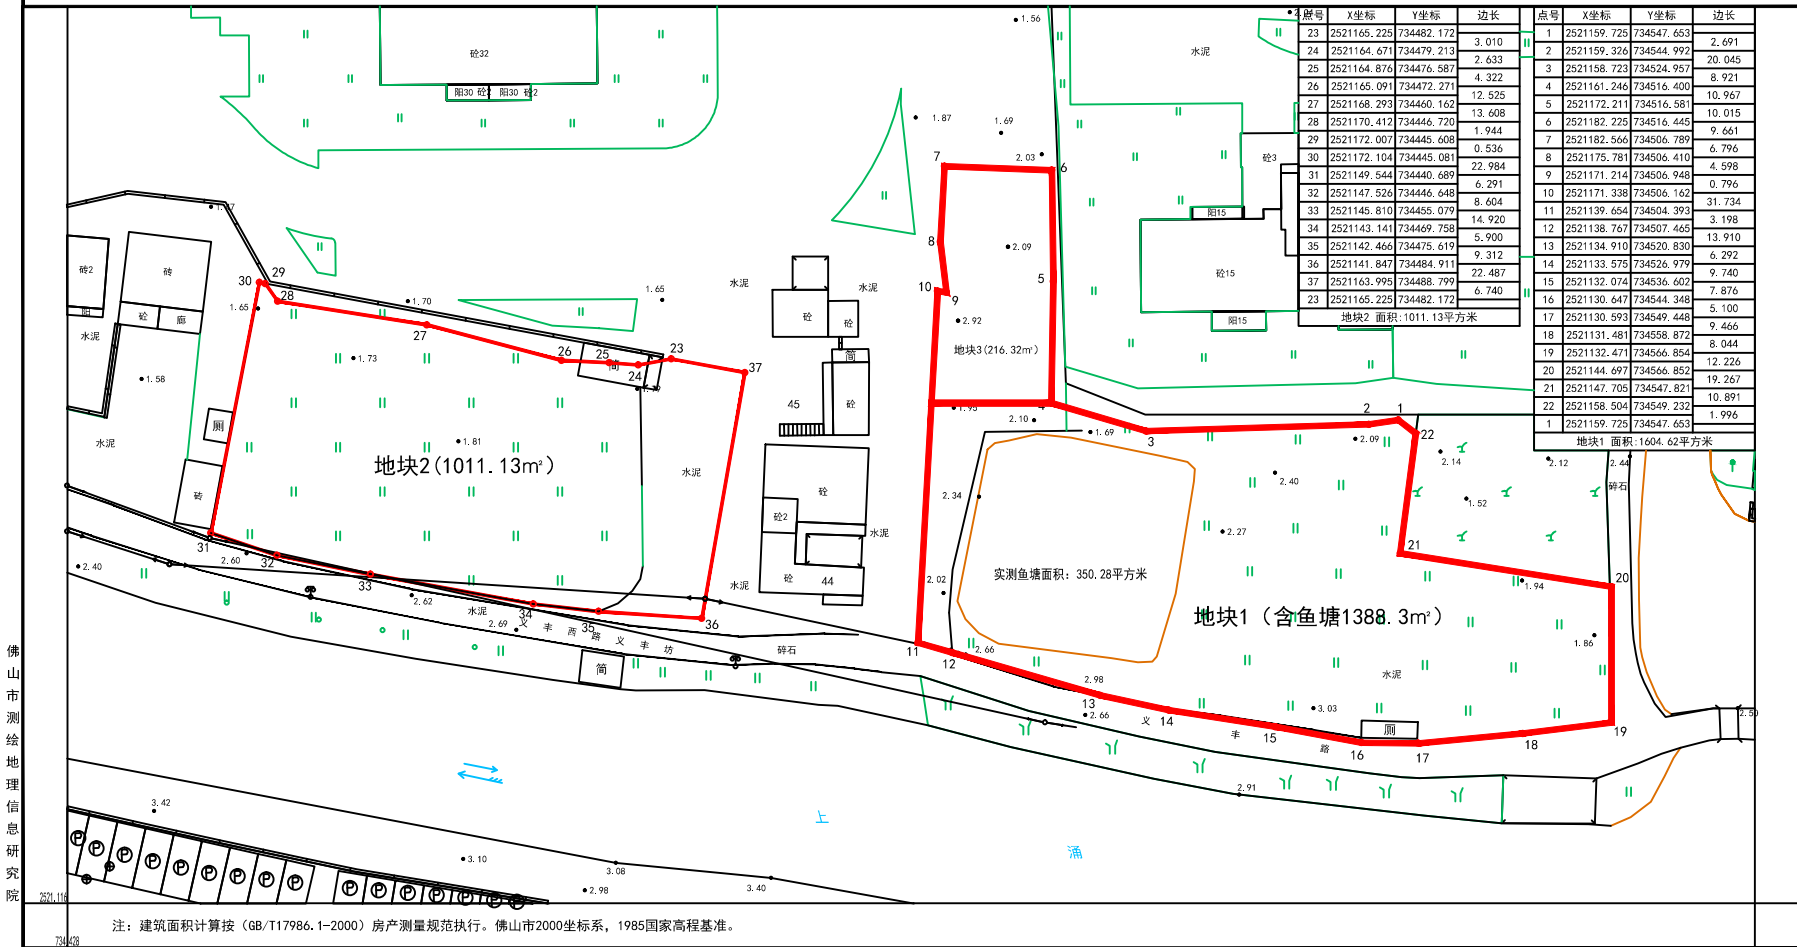

佛山市测绘地理信息研究院