

宗地图

宗地号: 089086-003

房产号:

座落: 容桂街道龙涌口村红旗中路以南、华基路以西地块三

土地利用类别: 50

总高度: 米

图幅号: 089-086

原宗地号:

统字第:

发证情况:

第二级高度: 米


权属人:

用地面积: 3609.90平方米

建基面积: 0.00平方米

建筑总面积: 平方米

外地面高度: 0 米

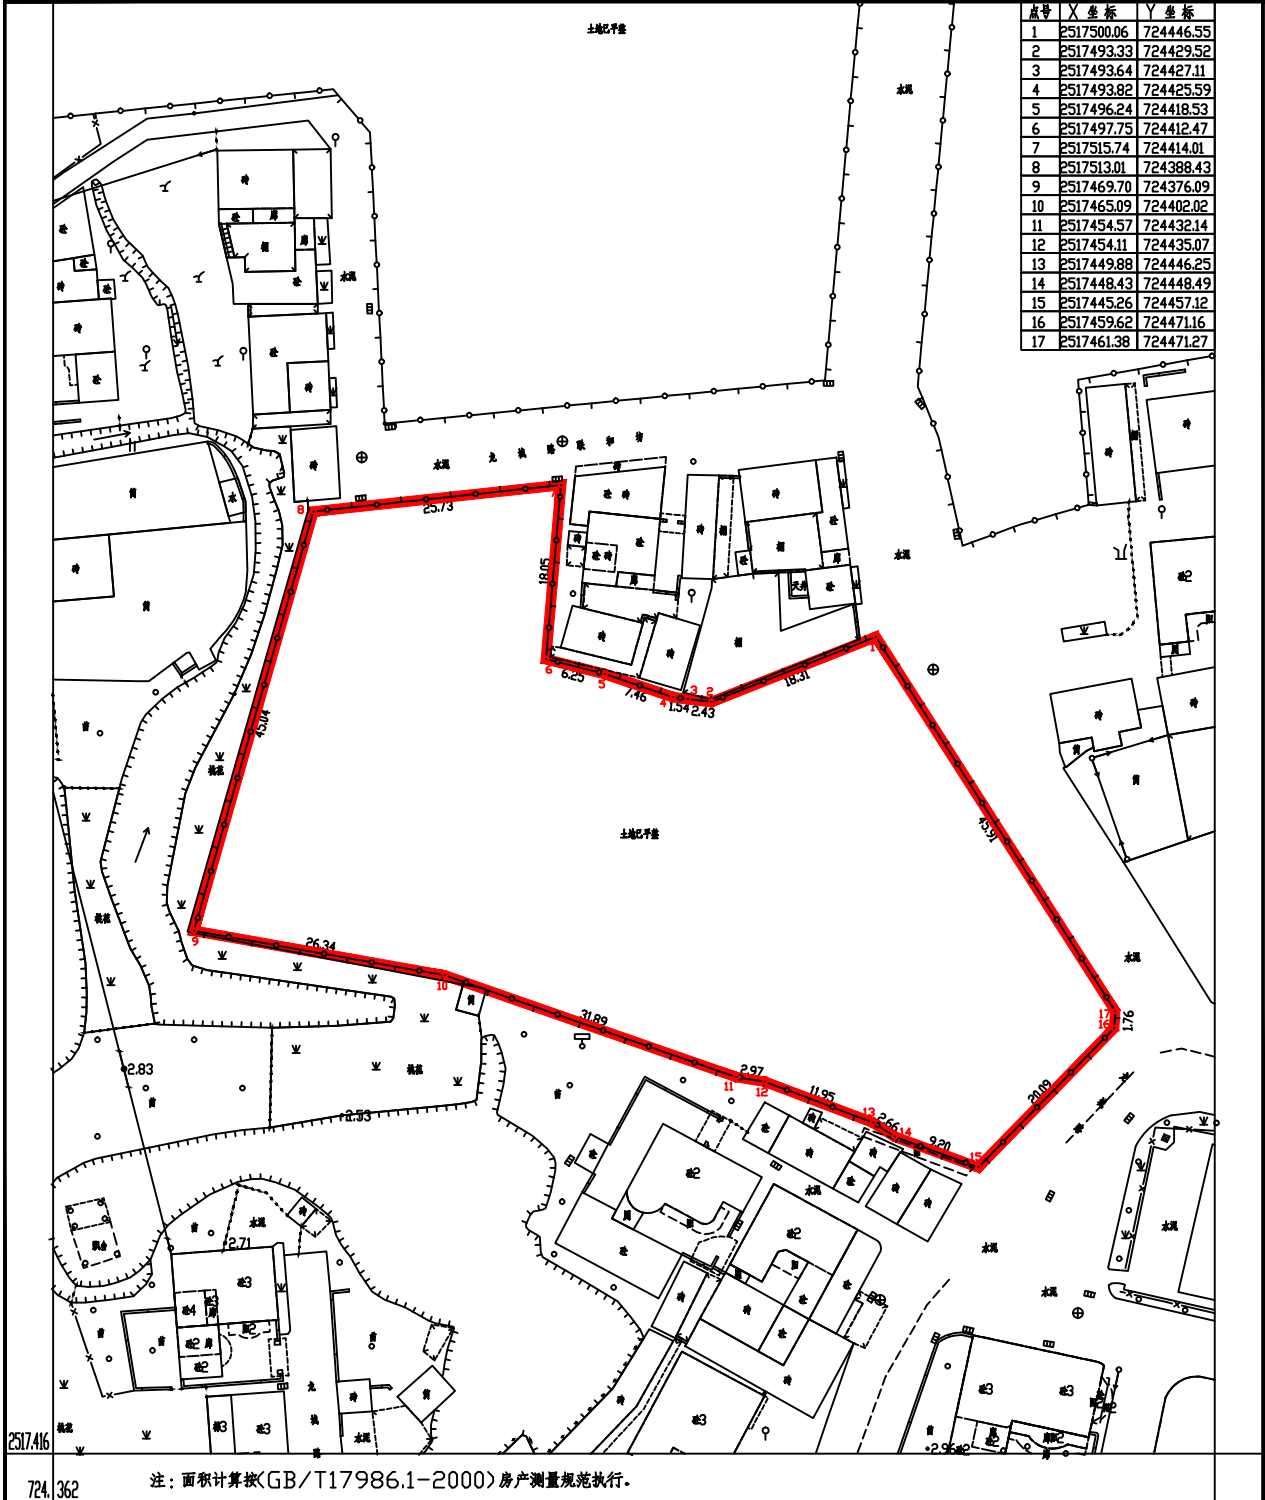

佛山市顺德区明图测绘有限公司

查丈员: 农伟 指界日期: 2023.02.28

绘图员: 农伟 绘图日期: 2023.02.28

检查员:

1:500

审核日期:

审核员: