

宗 地 图


宗地号: 090101-176
房产号:
座落: 容桂街道桂洲大道以南、文星路以西地块
土地利用类别: 50
总高度: 米

图幅号: 090-101
原宗地号:
统字号:
发证情况:
第二级高度: 米

权属人:
用地面积: 454.08平方米
建基面积: 0.00平方米
建筑总面积: 0.00平方米
外地面高度: 0 米

北

点号	X 坐标	Y 坐标
1	2518147.18	425307.80
2	2518162.81	425293.60
3	2518165.35	425296.53
4	2518177.73	425303.51
5	2518165.99	425322.65
6	2518150.97	425312.15

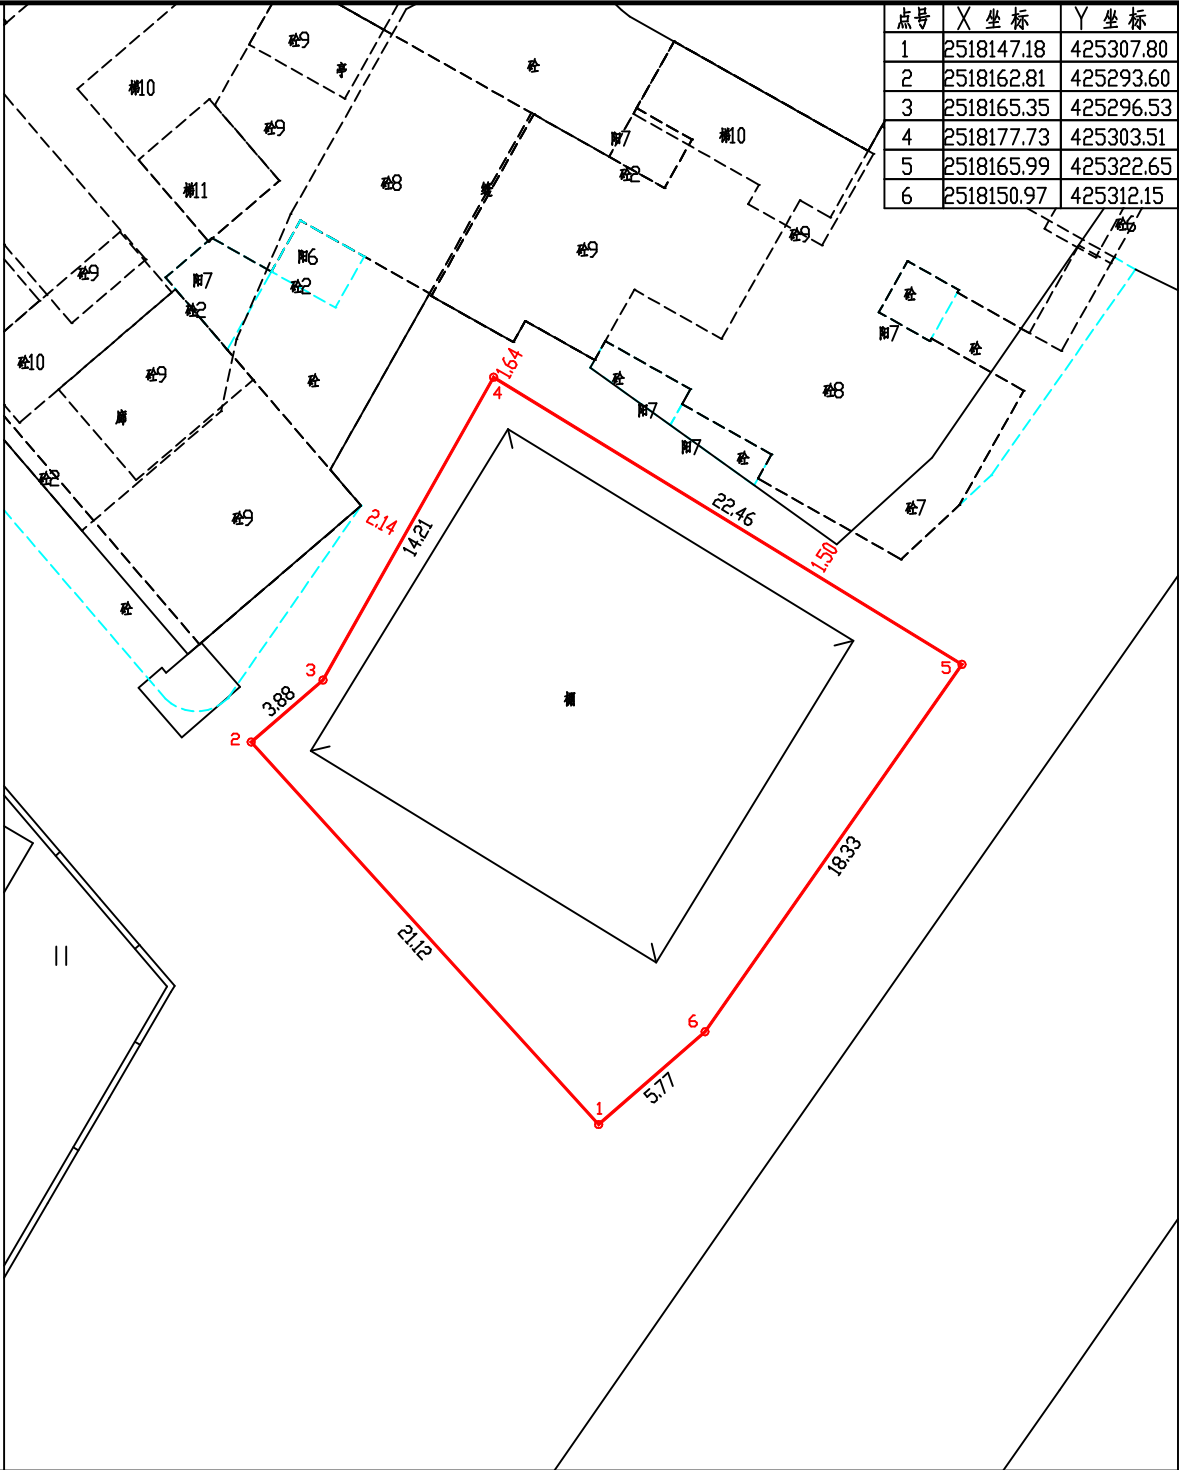

注: 面积计算按(GB/T17986.1-2000)房产测量规范执行。

查丈员: 农 伟
绘图员: 农 伟
检查员:

指界日期: 2019.02.20
绘图日期: 2019.02.20

1 : 300

审核日期:
审核员: