

宗地图

宗地号: 099087-008

房产号:

座落: 容桂街道四基社区西涌路以北、兴裕路以西地块一

土地利用类别: 50

总高度: 米

图幅号: 099-087

原宗地号:

统字第:

发证情况:

第二级高度: 米

权属人:


用地面积: 7625.58平方米(不含阴影部分2139.36平方米)

建筑面积: 0.00平方米

建筑总面积: 平方米

外地面高度: 0 米

北

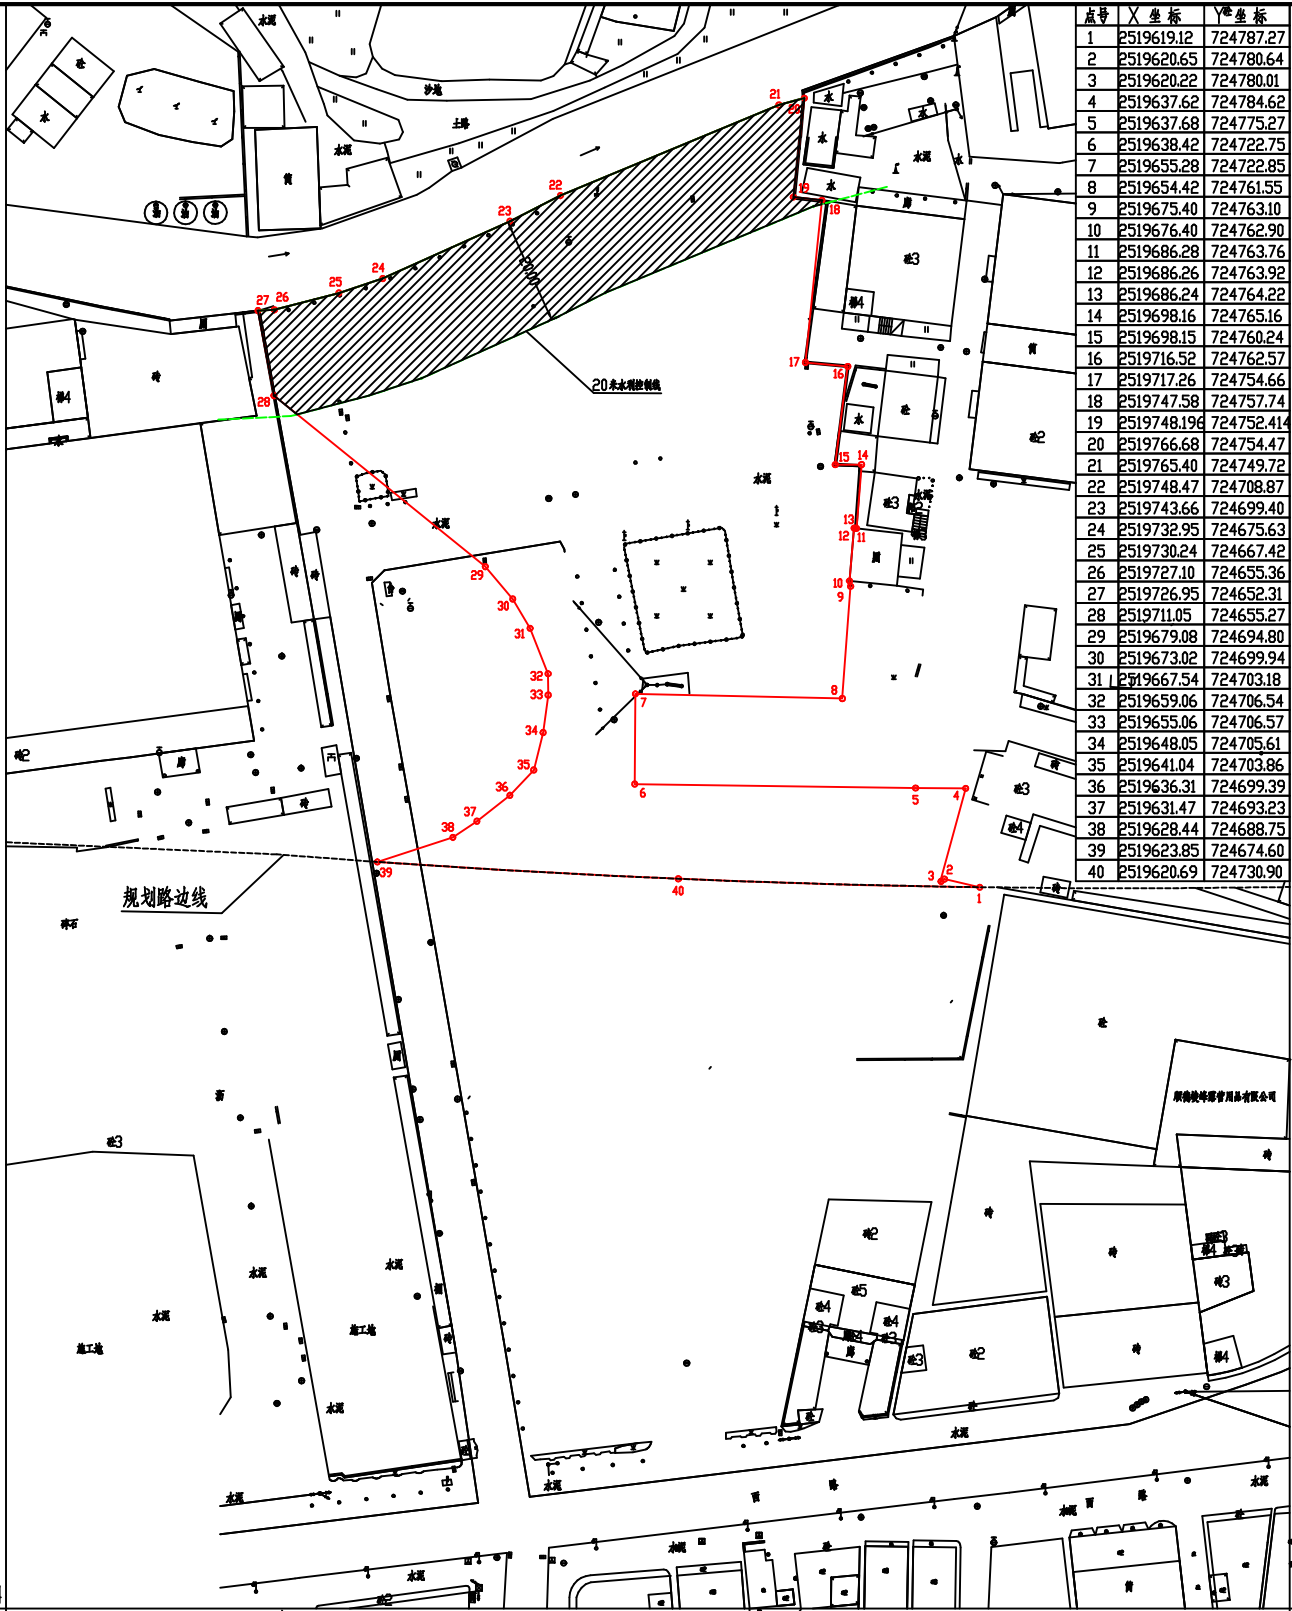

| 点号 | X 坐标        | Y 坐标       |
|----|-------------|------------|
| 1  | 2519619.12  | 724787.27  |
| 2  | 2519620.65  | 724780.64  |
| 3  | 2519620.22  | 724780.01  |
| 4  | 2519637.62  | 724784.62  |
| 5  | 2519637.68  | 724775.27  |
| 6  | 2519638.42  | 724722.75  |
| 7  | 2519655.28  | 724722.85  |
| 8  | 2519654.42  | 724761.55  |
| 9  | 2519675.40  | 724763.10  |
| 10 | 2519676.40  | 724762.90  |
| 11 | 2519686.28  | 724763.76  |
| 12 | 2519686.26  | 724763.92  |
| 13 | 2519686.24  | 724764.22  |
| 14 | 2519698.16  | 724765.16  |
| 15 | 2519698.15  | 724760.24  |
| 16 | 2519716.52  | 724762.57  |
| 17 | 2519717.26  | 724754.66  |
| 18 | 2519747.58  | 724757.74  |
| 19 | 2519748.196 | 724752.414 |
| 20 | 2519766.68  | 724754.47  |
| 21 | 2519765.40  | 724749.72  |
| 22 | 2519748.47  | 724708.87  |
| 23 | 2519743.66  | 724699.40  |
| 24 | 2519732.95  | 724675.63  |
| 25 | 2519730.24  | 724667.42  |
| 26 | 2519727.10  | 724655.36  |
| 27 | 2519726.95  | 724652.31  |
| 28 | 2519711.05  | 724655.27  |
| 29 | 2519679.08  | 724694.80  |
| 30 | 2519673.02  | 724699.94  |
| 31 | 2519667.54  | 724703.18  |
| 32 | 2519659.06  | 724706.54  |
| 33 | 2519655.06  | 724706.57  |
| 34 | 2519648.05  | 724705.61  |
| 35 | 2519641.04  | 724703.86  |
| 36 | 2519636.31  | 724699.39  |
| 37 | 2519631.47  | 724693.23  |
| 38 | 2519628.44  | 724688.75  |
| 39 | 2519623.85  | 724674.60  |
| 40 | 2519620.69  | 724730.90  |