

宗 地 图



宗地号: 102084-026

房产号:

座落: 容桂街道藕香村西堤四路以南、大福路以西地块

土地利用类别: 50

总高度 米

图幅号: 102-084

原宗地号:

统字第:

发证情况:

第二级高度 米

权属人:


用地面积 5626.66平方米

建基面积 0.00平方米

建筑总面积 平方米

外地面高度 0 米

点号	X 坐标	Y 坐标
1	2520199.84	723828.25
2	2520198.84	723828.85
3	2520198.88	723833.73
4	2520191.78	723832.53
5	2520184.85	723831.20
6	2520173.07	723830.10
7	2520162.37	723830.48
8	2520159.42	723831.72
9	2520159.98	723838.38
10	2520148.53	723837.07
11	2520150.58	723839.32
12	2520148.85	723846.78
13	2520141.88	723857.03
14	2520140.58	723857.00
15	2520137.89	723855.10
16	2520132.97	723853.18
17	2520131.81	723870.89
18	2520136.57	723874.84
19	2520135.44	723878.55
20	2520136.41	723877.24
21	2520148.98	723888.55
22	2520159.55	724000.07
23	2520160.73	723898.85
24	2520168.69	724008.60
25	2520172.51	724009.48
26	2520173.14	724007.85
27	2520173.89	724008.78
28	2520182.98	723899.25
29	2520182.83	723898.87
30	2520191.97	723873.47
31	2520224.77	723880.34
32	2520238.19	723852.01
33	2520243.34	723847.78
34	2520245.47	723845.81
35	2520246.24	723843.73
36	2520248.32	723839.80
37	2520249.58	723837.08
38	2520250.79	723835.18
39	2520251.78	723828.15
40	2520251.16	723822.10

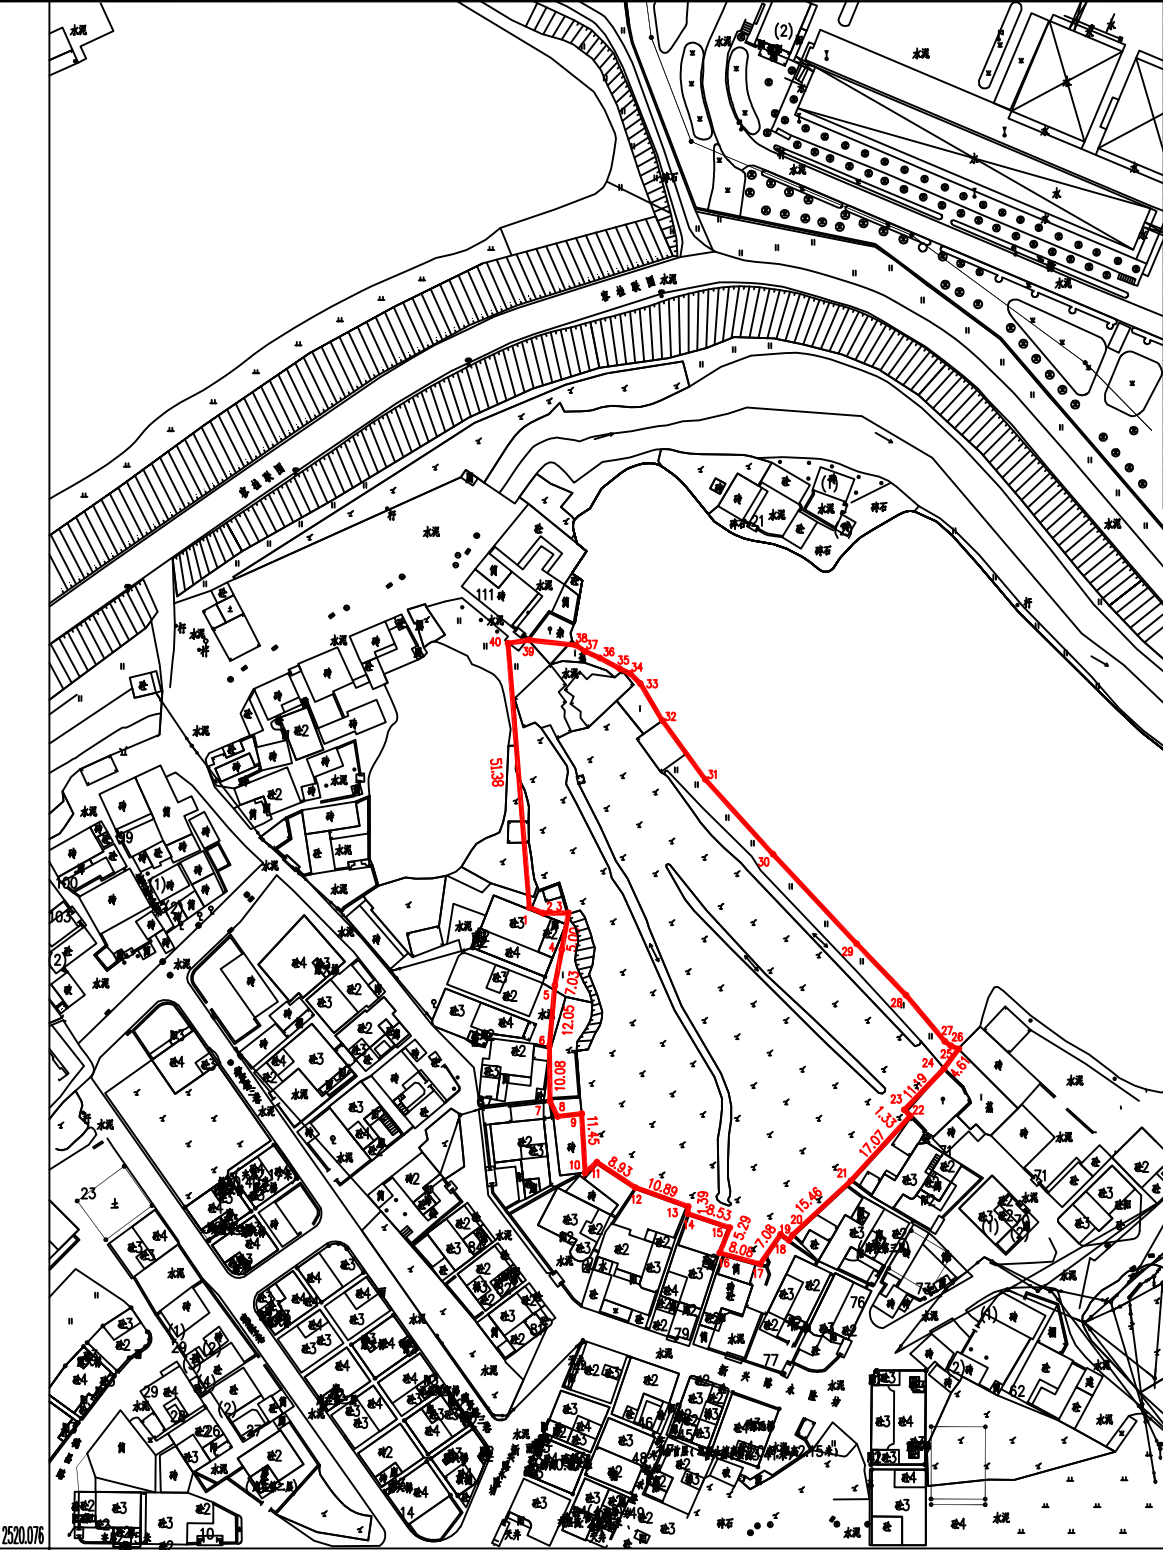

注: 面积计算按(GB/T17986.1-2000)房产测量规范执行。

查丈员: 农 伟 指界日期: 2023.02.26
绘图员: 农 伟 绘图日期: 2023.02.26
检查员:

1 : 1000

审核日期
审核员:

佛山市顺德区明图测绘有限公司

2520.076