

宗 地 图

宗地号：097108-021

图幅号：097-108

权属人：

房产号：

原宗地号：

用地面积：93.05平方米

座落：容桂容里居委会利丰北路云端路口统字号：

建基面积：93.05平方米

土地利用类别：50

发证情况：

建筑总面积：93.05平方米


总高度：米

第二级高度：米

外地面高度：0 米



点号	X 座 标	Y 座 标	圆弧标记
1	2519577.27	427045.48	0
2	2519572.96	427047.13	0
3	2519570.34	427036.55	0
4	2519569.80	427036.69	0
5	2519566.60	427023.43	0
6	2519566.85	427023.42	0
7	2519570.77	427025.44	0

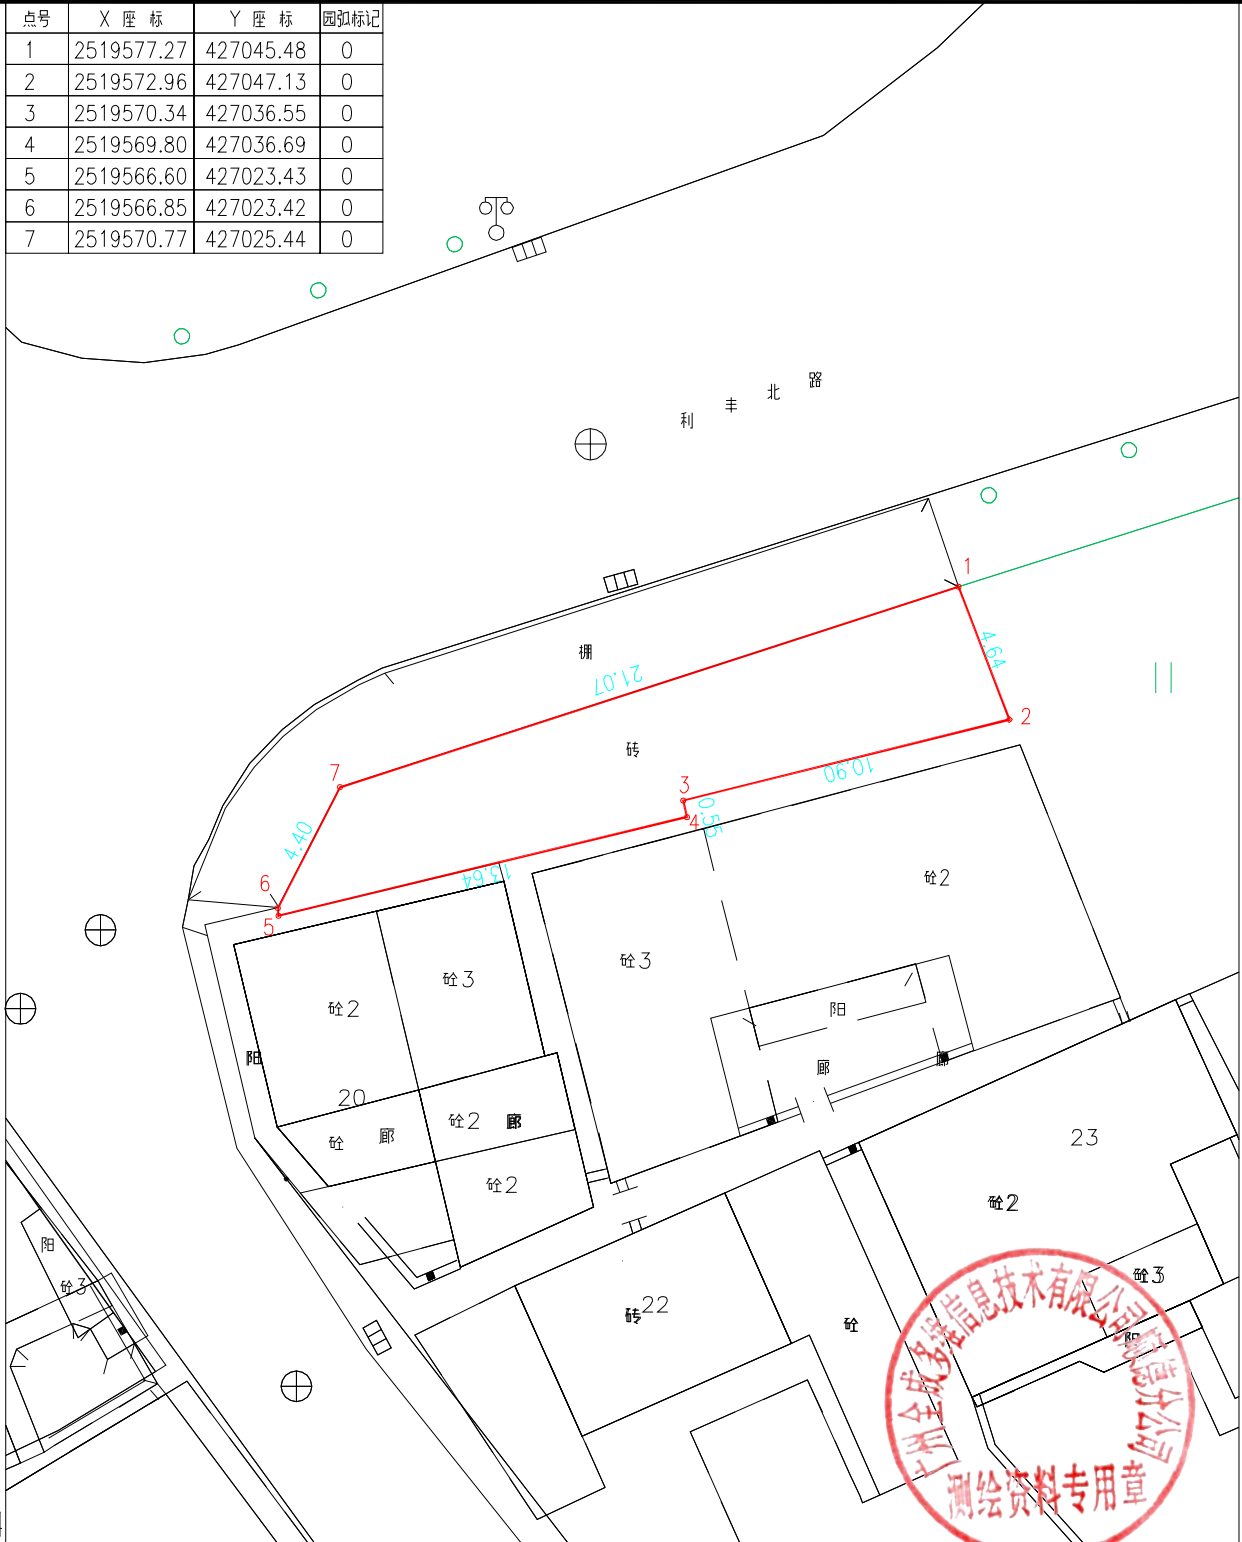

广州全成多维信息技术有限公司

2516.394

424.529

注：面积计算按(GB/T17986.1-2000)房产测量规范执行。

查丈员：梁新立 指界日期：2018.12.25

绘图员：梁新立 绘图日期：2018.12.25

检查员：

1 : 250

审核日期：

审核员：