

宗 地 图

宗地号: 090085-008

图幅号: 104-085

权属人:

房产号:

原宗地号: 统字号:

用地面积: 1896.18平方米

座落: 容桂街道红旗社区居委会红旗路以南源龙二坊路以东之二地块

建基面积: 0.00平方米

土地利用类别: 50

发证情况:


建筑总面积: 0.00平方米

总高度: 0.00米

第二级高度: 0.00米

外地面高度: 0.00米

北

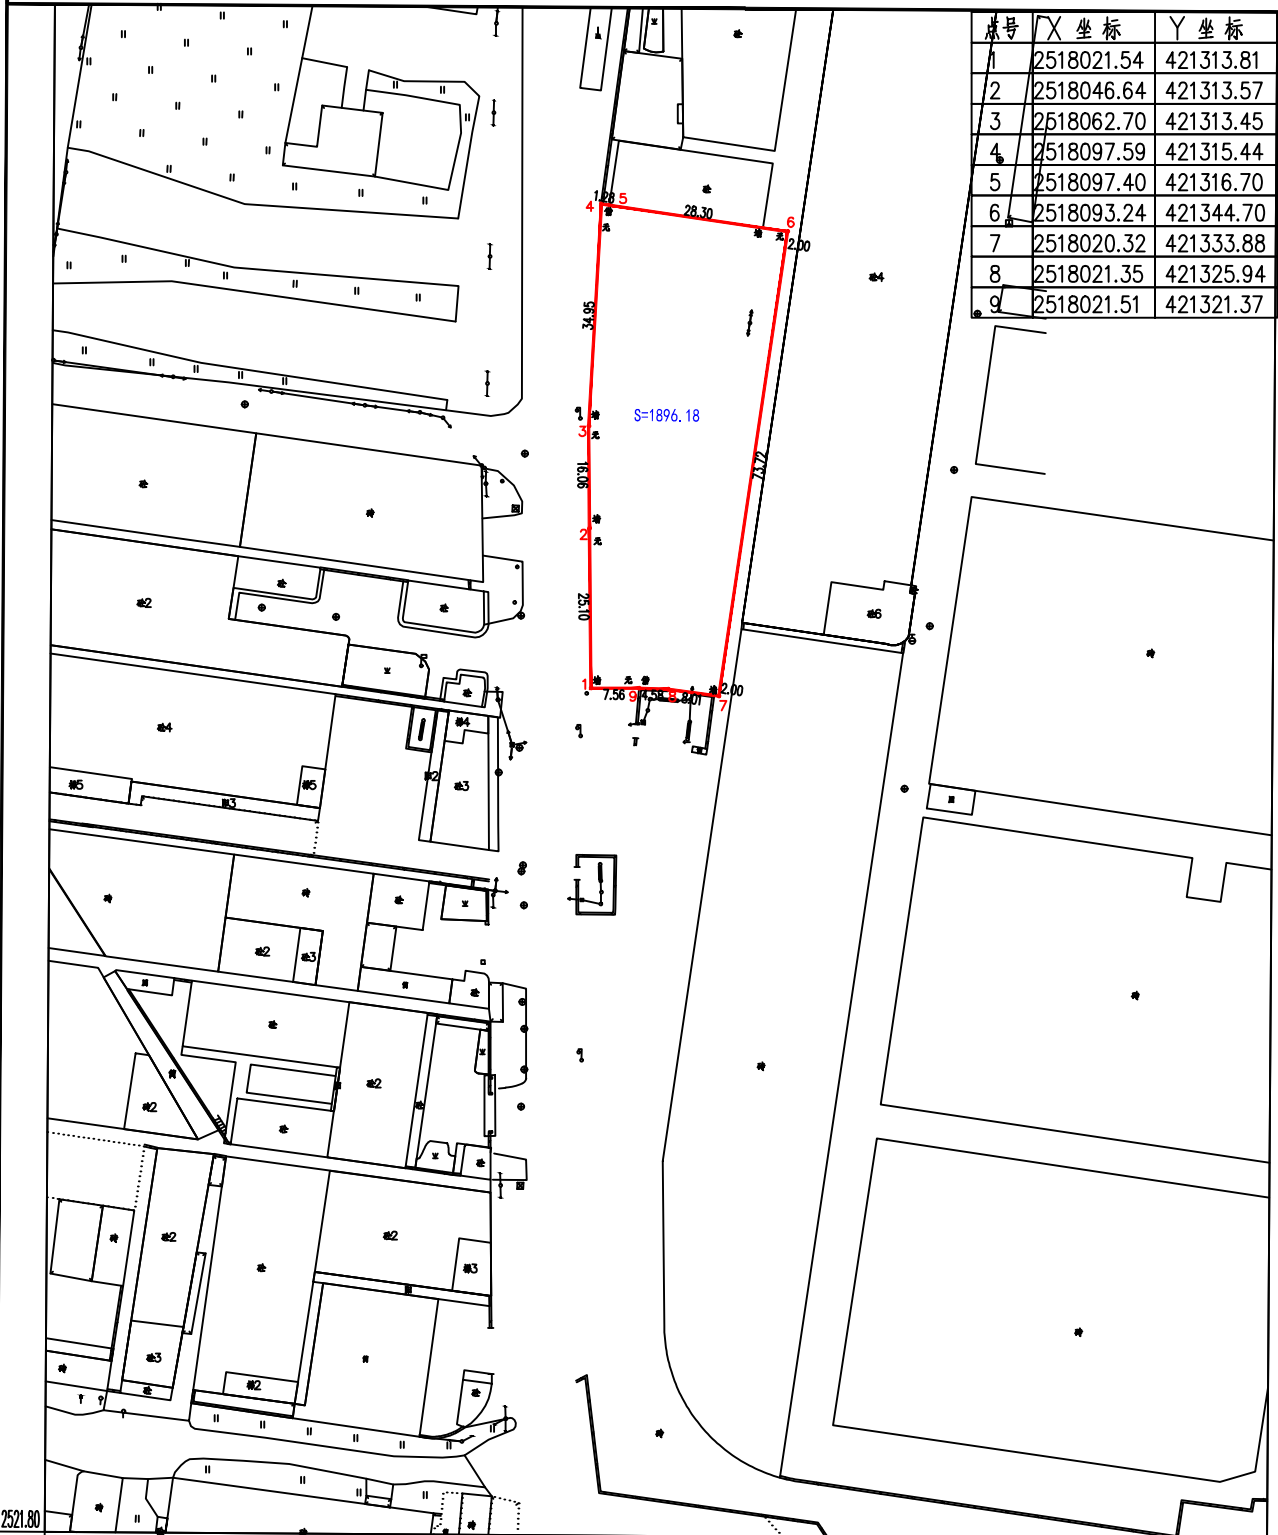

佛山市顺德区明图测绘有限公司

注: 建筑面积计算按(GB/T17986.1-2000)房产测量规范执行。

测量员: 农 伟

指界日期: 2023-4-10

1:1200

审核日期:

绘图员: 农 伟

绘图日期: 2023-4-10

审核员:

检查员: