

宗地图

宗地号: 096108-062

图幅号: 096-108

权属人:

房产号:

原宗地号: 统字号:

用地面积 8000平方米

座落: 容桂街道高黎社区眉蒸河以北, 御海东郡以东地块一

建筑面积 0平方米

土地利用类别: 50

发证情况:

建筑总面积 平方米


总高度: 米

第二级高度: 米

外地面高度 0 米



点号	X 坐标	Y 坐标
1	2519965.67	736502.17
2	2519972.28	736490.61
3	2520035.51	736444.16
4	2520041.4	736441.48
5	2520051.98	736433.35
6	2520047.34	736427.7
7	2520041.65	736415.95
8	2520034.54	736402.68
9	2519879.61	736498.79
10	2519896.54	736548.07
11	2519896.87	736547.13
12	2519920.98	736529.41

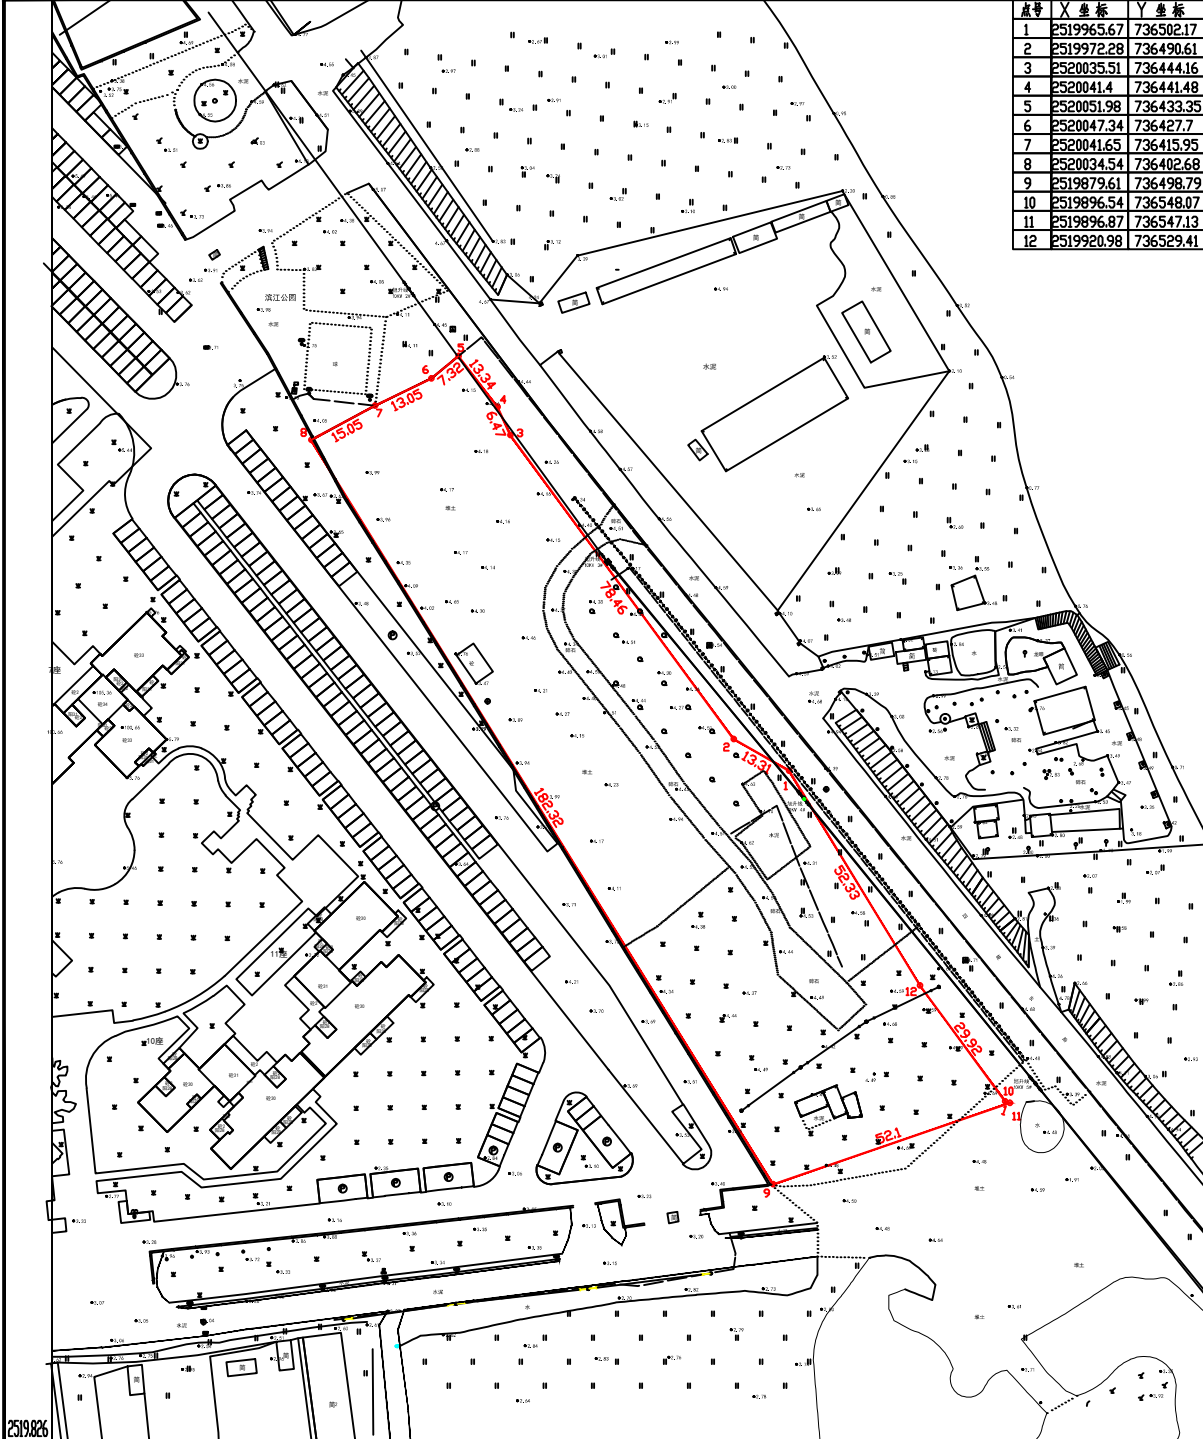

佛山市顺德区明图测绘有限公司

2519826

736.349

注: 面积计算按《GB/T17986.1-2000》房产测量规范执行。

查丈员: 农 伟
绘图员: 农 伟
检查员:

指界日期: 2023.03.29
绘图日期: 2023.03.30

1:1000

审核日期:
审核员: