

宗地号: 089086-003

房产号:

座落: 容桂街道龙涌口村红旗中路以南, 华基路以西两宗地块

土地利用类别 50

总高度: 米

图幅号: 089-086

原宗地号:

统字第:

发证情况:

第二级高度: 米


权属人:

用地面积 2653.14 平方米

建基面积 0.00 平方米

建筑总面积 平方米

外地面高度 0 米

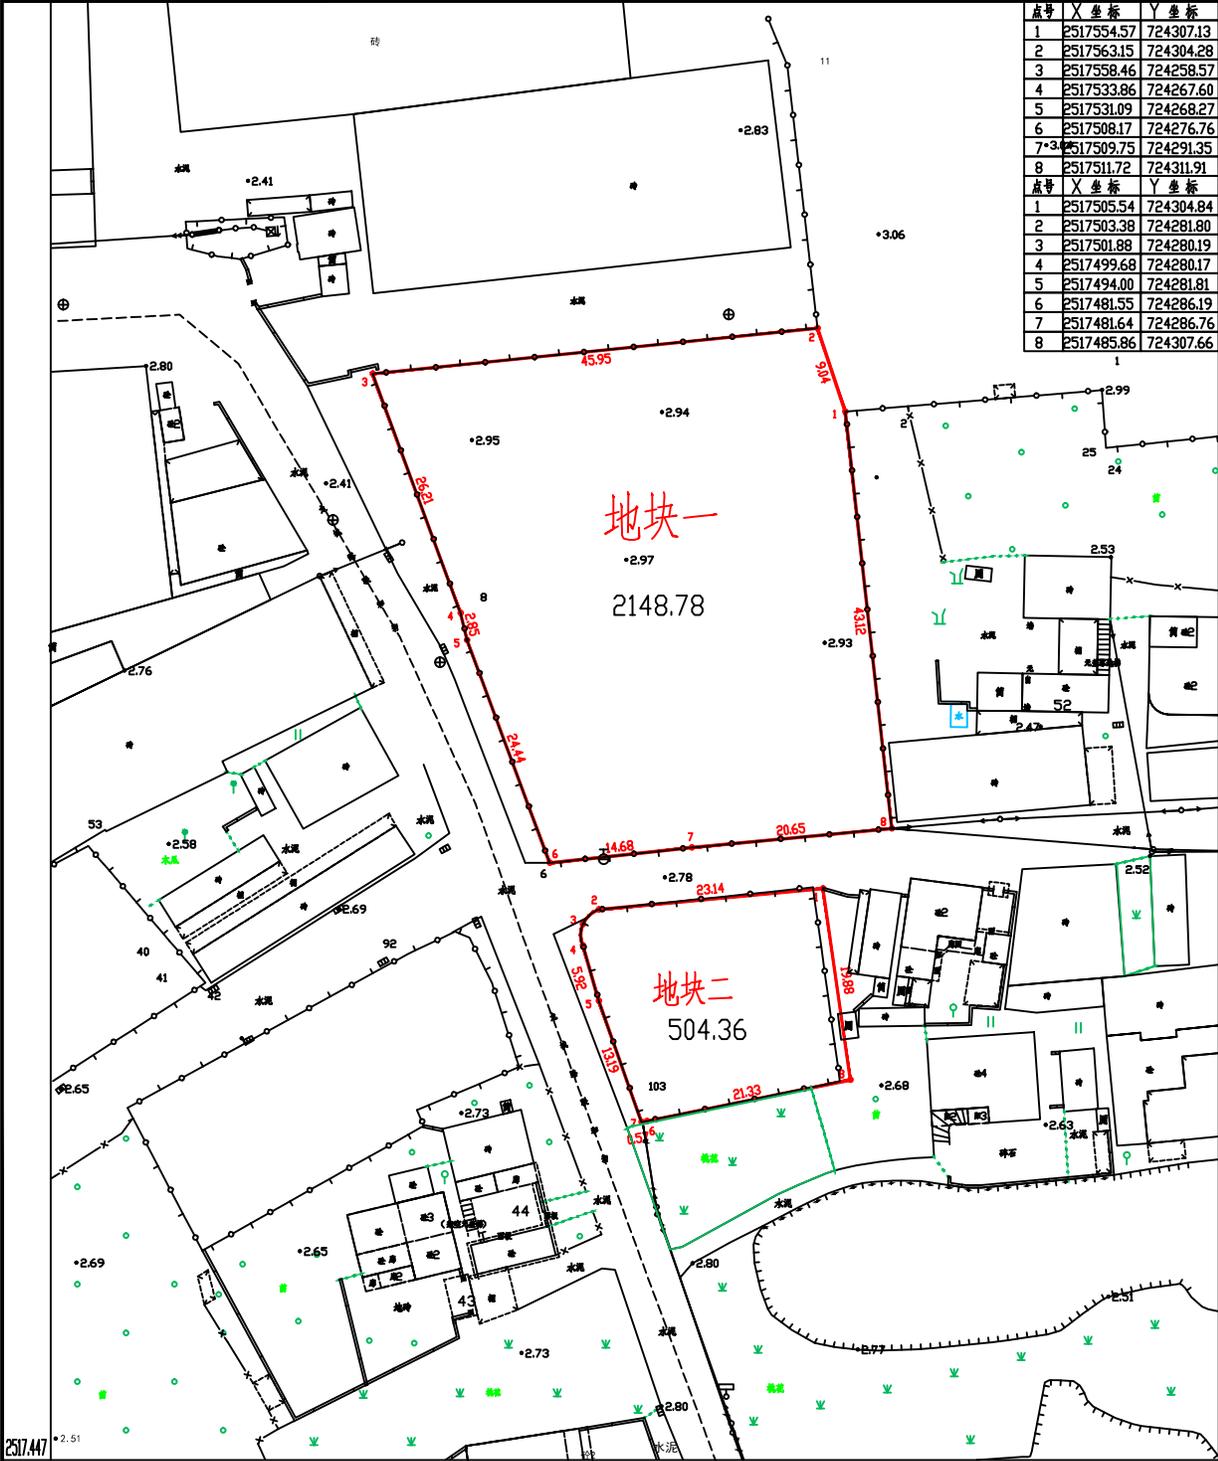

佛山市顺德区明图测绘有限公司

2517.447

724.226

注: 面积计算按《GB/T 17986.1-2000》房产测量规范执行。

查大员: 农伟  
绘图员: 农伟  
检查员:

指界日期: 2023.03.29  
绘图日期: 2023.03.30

1:500

审核日期:  
审核员: