

宗地图


宗地号: 099087-008
 房产号:
 座落: 容桂街道四基社区西滘路以北、兴裕路以西地块三
 土地利用类别 50
 总高度: 米

图幅号: 099-087
 原宗地号: 统字号:
 发证情况:
 第二级高度: 米

权属人:
 用地面积 1877.42平方米
 建基面积 0.00平方米
 建筑总面积 平方米
 外地面高度 0 米



点号	X 坐标	Y 坐标
1	2519560.77	724758.99
2	2519561.18	724746.91
3	2519561.67	724734.82
4	2519536.22	724708.10
5	2519520.87	724707.63
6	2519513.97	724710.53
7	2519511.65	724717.64
8	2519515.30	724749.53

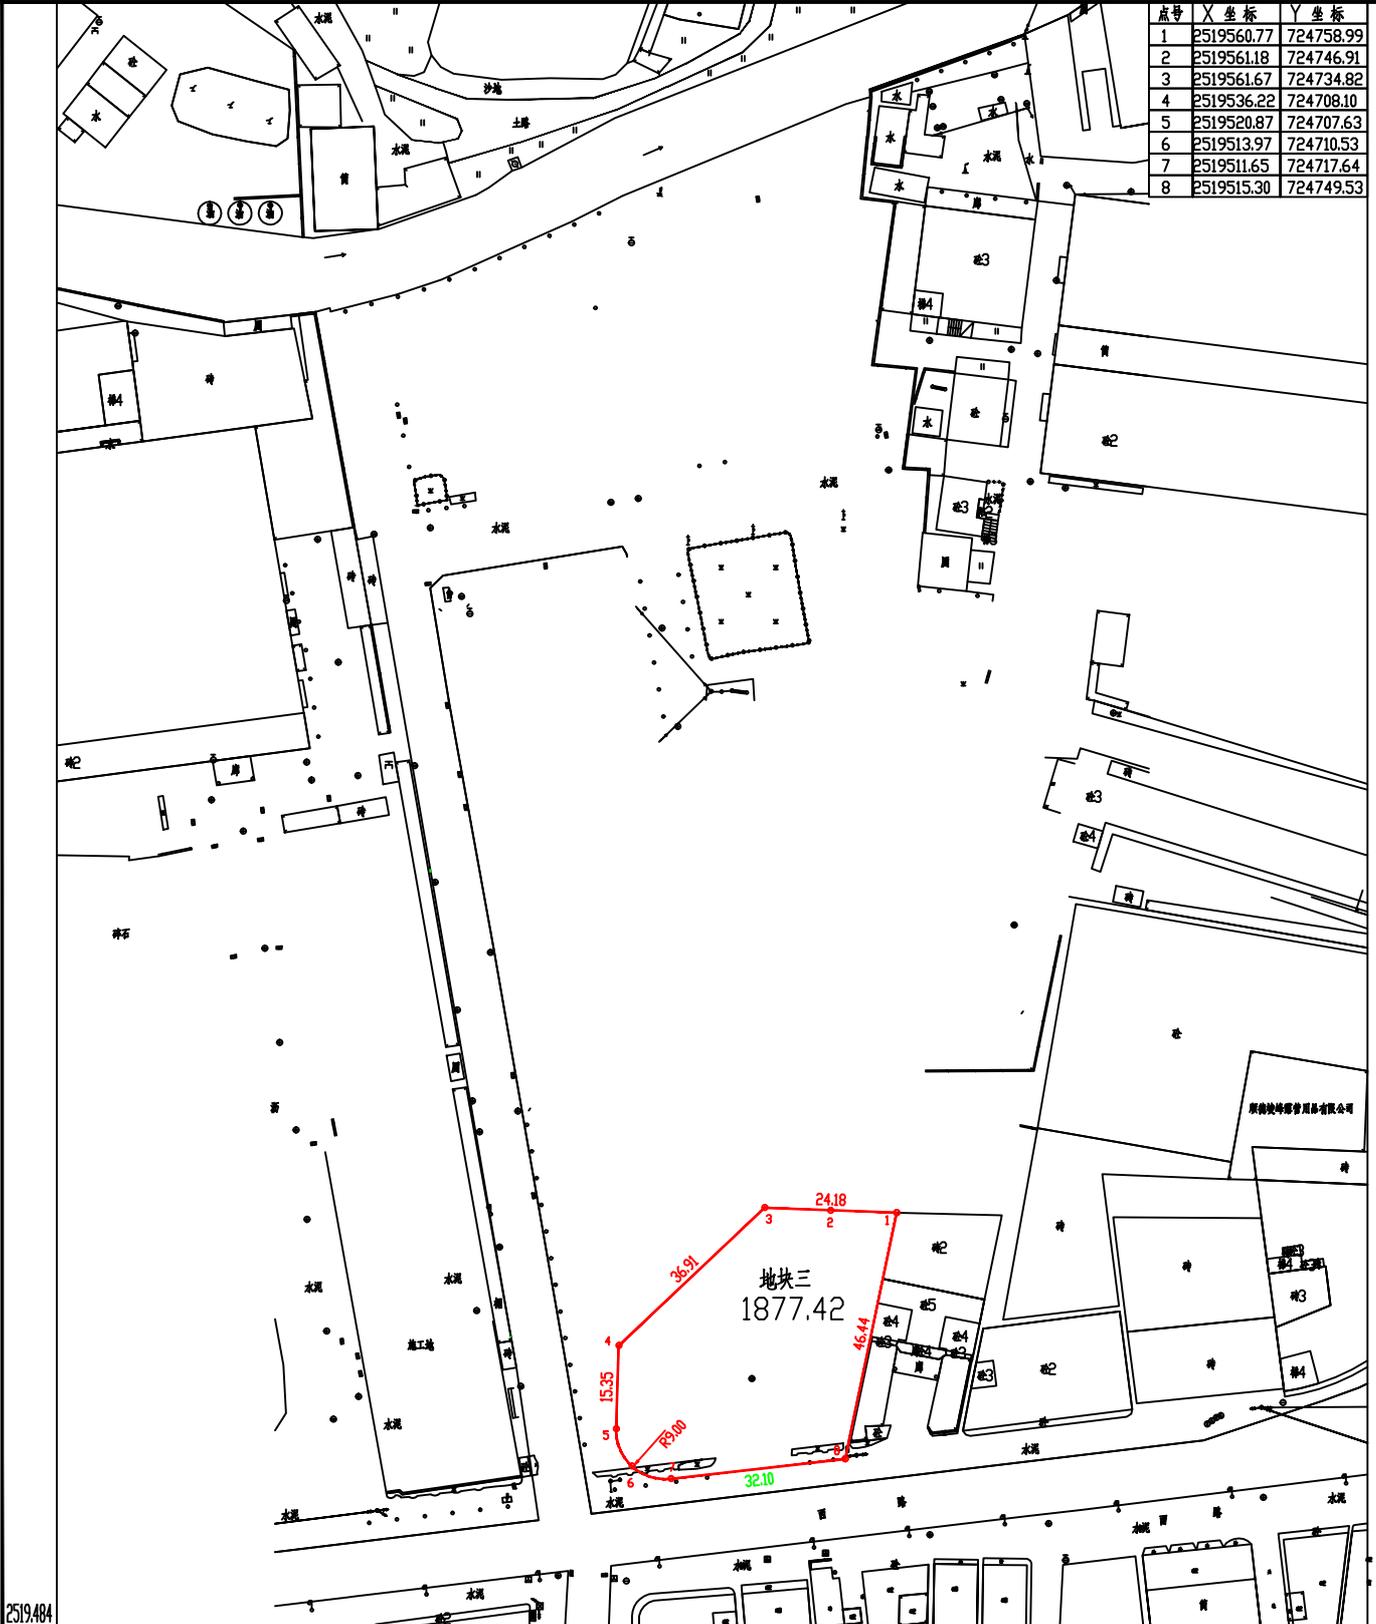

佛山市顺德区明图勘测有限公司

724.605

注: 面积计算按(GB/T17986.1-2000)房产测量规范执行。

查丈员: 农伟 指界日期: 2023.01.29
 绘图员: 农伟 绘图日期: 2023.01.29
 检查员:

1 : 1000

审核日期:
 审核员: